

Схема предполагаемых к использованию земель или части земельного участка

Объект: линейные сооружения канализации и водоотведения - сеть водоотведения к многоквартирным жилым домам по ул. Весенняя

Местоположение: Пермский край, Пермский район, Фроловское с/п, с. Фролы, ул. Весенняя

Площадь земель: **2047** кв.м

Категория земель: земли населенных пунктов

Описание границ смежных землепользователей:


от 1 до 2 - земельный участок 59:32:2050001:3042
 от 2 до 4 - муниципальные земли
 от 4 до 5 - земельный участок 59:32:2050001:2917
 от 5 до 6 - муниципальные земли
 от 6 до 7 - земельный участок 59:32:2050001:2929
 от 7 до 17 - муниципальные земли
 от 17 до 19 - земельный участок 59:32:2050001:3067
 от 19 до 22 - муниципальные земли
 от 22 до 24 - земельный участок 59:32:2050001:216
 от 24 до 1 - муниципальные земли

от 27 до 28 - земельный участок 59:32:2050001:3041
 от 28 до 30 - муниципальные земли
 от 30 до 31 - земельный участок 59:32:2050001:2651
 от 31 до 32 - муниципальные земли
 от 32 до 34 - земельный участок 59:32:2050001:2897
 от 34 до 27 - муниципальные земли

от 35 до 39 - муниципальные земли
 от 39 до 40 - земельный участок 59:32:2050001:43
 от 40 до 46 - муниципальные земли
 от 46 до 47 - земельный участок 59:32:2050001:2651
 от 47 до 35 - муниципальные земли


**Каталог координат, м
Система координат МСК-99**

№	X	Y
1	507927.55	2233601.85
2	507922.54	2233600.51
3	507922.40	2233579.98
4	507915.90	2233576.85
5	507901.29	2233573.03
6	507896.85	2233501.89
7	507905.92	2233460.83
8	507906.44	2233458.67
9	507921.05	2233448.83
10	507922.16	2233440.31
11	507922.14	2233427.97
12	507927.14	2233427.96
13	507927.11	2233429.28
14	507927.09	2233430.70
15	507927.16	2233440.63
16	507925.72	2233451.71
17	507917.87	2233457.00
18	507913.35	2233456.60
19	507912.63	2233460.53
20	507909.02	2233462.96
21	507901.86	2233501.96
22	507905.45	2233559.44
23	507903.30	2233566.83
24	507905.96	2233567.68
25	507906.10	2233569.81
26	507927.37	2233576.26
27	507899.56	2233739.71
28	507898.23	2233744.53
29	507897.41	2233744.34
30	507894.60	2233754.21
31	507889.79	2233752.84
32	507891.60	2233746.48
33	507895.47	2233747.64
34	507897.77	2233739.29

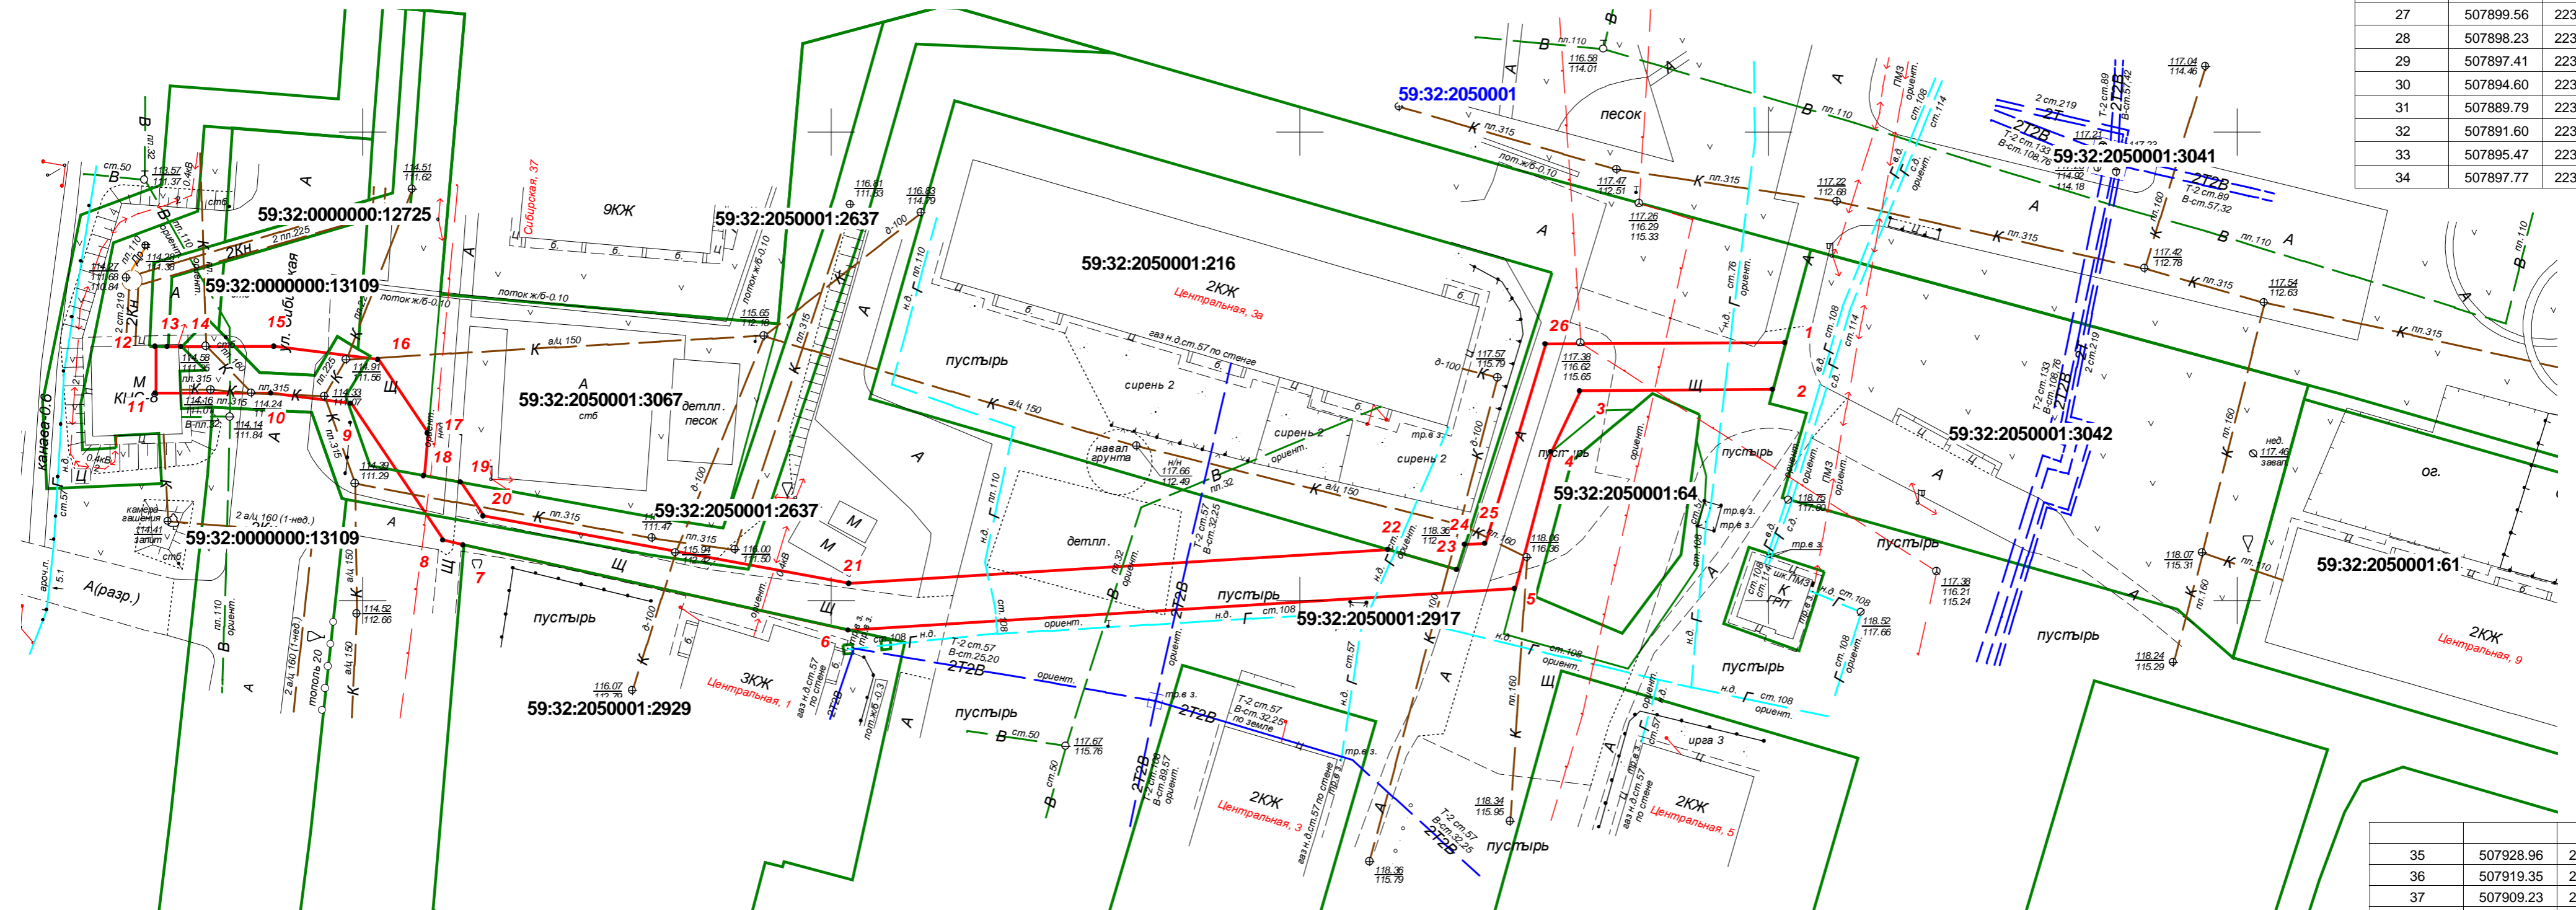

Масштаб 1 : 500

Схема расположения листов

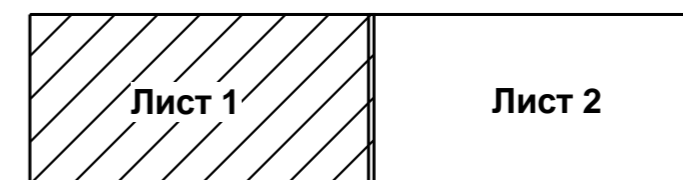

Условные обозначения

- - граница земель, предполагаемых к использованию
- - граница земельного участка
- - граница кадастрового квартала

59:01:0000000:808 - кадастровый номер земельного участка

35	507928.96	2233848.71
36	507919.35	2233865.55
37	507909.23	2233882.72
38	507863.70	2233924.99
39	507870.34	2233932.05
40	507866.56	2233935.57
41	507856.68	2233924.69
42	507905.28	2233879.57
43	507908.59	2233873.85
44	507922.35	2233850.14
45	507872.25	2233814.43
46	507883.76	2233774.02
47	507888.56	2233775.40
48	507878.02	2233812.41

Заявитель: _____
 МП (подпись, расшифровка подписи)
 Верно