


ГЕНЕРАЛЬНЫЙ ПЛАН

Схема границ функциональных зон



Масштаб 1:2000
Рельеф
История
Гид.

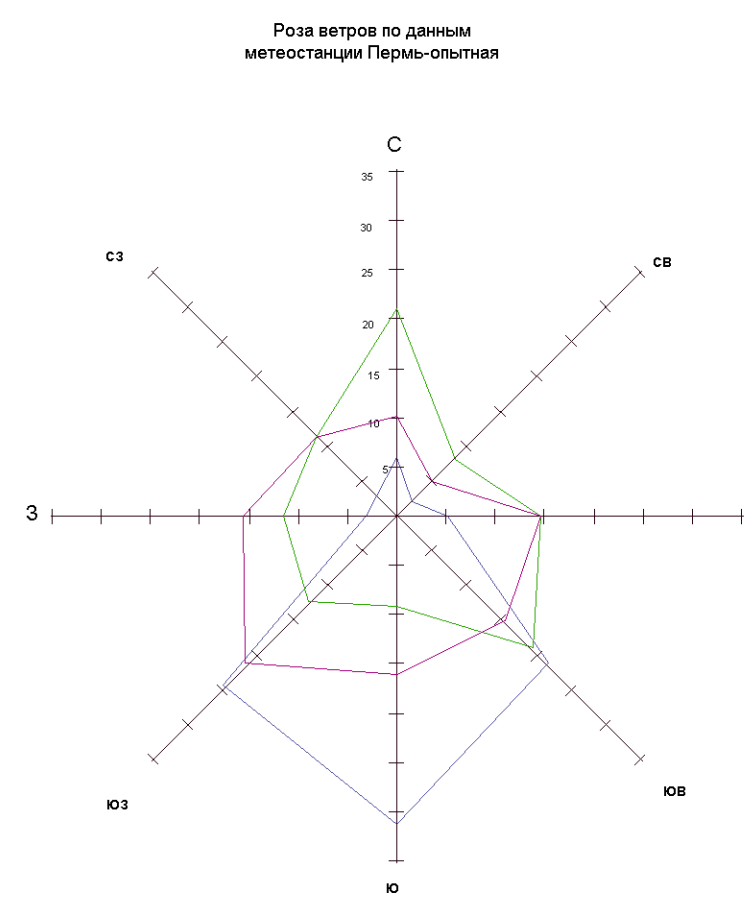

- Граница Сыльвенского сельского поселения
- Граница Фроловского сельского поселения
- Граница населенного пункта
- Водные поверхности
- Зоны ограничений:**
- Водоохранная зона
- Прибрежная защитная полоса
- Береговая полоса
- СЗЗ от инженерных сетей

Функциональные зоны	
Наименование	
Жилая зона	
	Зона застройки индивидуальными жилыми домами
Общественно-деловые зоны	
	Зона общественно-делового назначения
	Территории детских садов
Зоны инженерной и транспортной инфраструктуры	
	Зона инженерной и транспортной инфраструктуры
Земли сельскохозяйственного производства	
	Земли сельскохозяйственного производства
Территории общего пользования	
	Территории общего пользования