


Фроловское сельское поселение, Пермского муниципального района Пермского края.
д.Замараево, д.Шуваята

ГЕНЕРАЛЬНЫЙ ПЛАН

Схема границ функциональных зон


Приложение _____
к решению Земского собрания
Пермского муниципального района
от _____ № _____

Роза ветров по данным
метеостанции Пермь-Сыктая

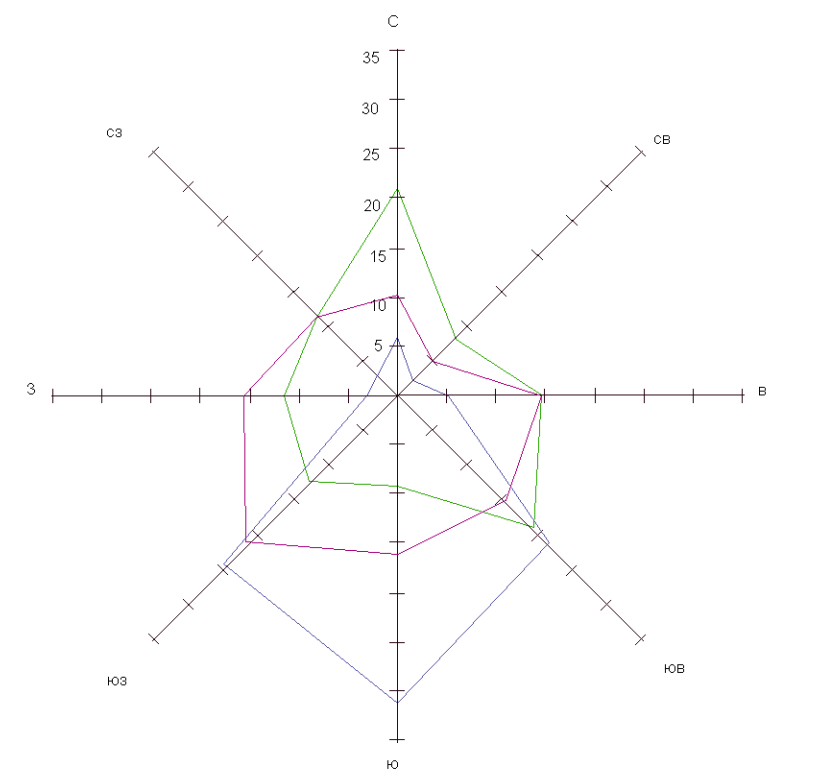

Масштаб 1см - 10 м

д.Шуваята д.Замараево

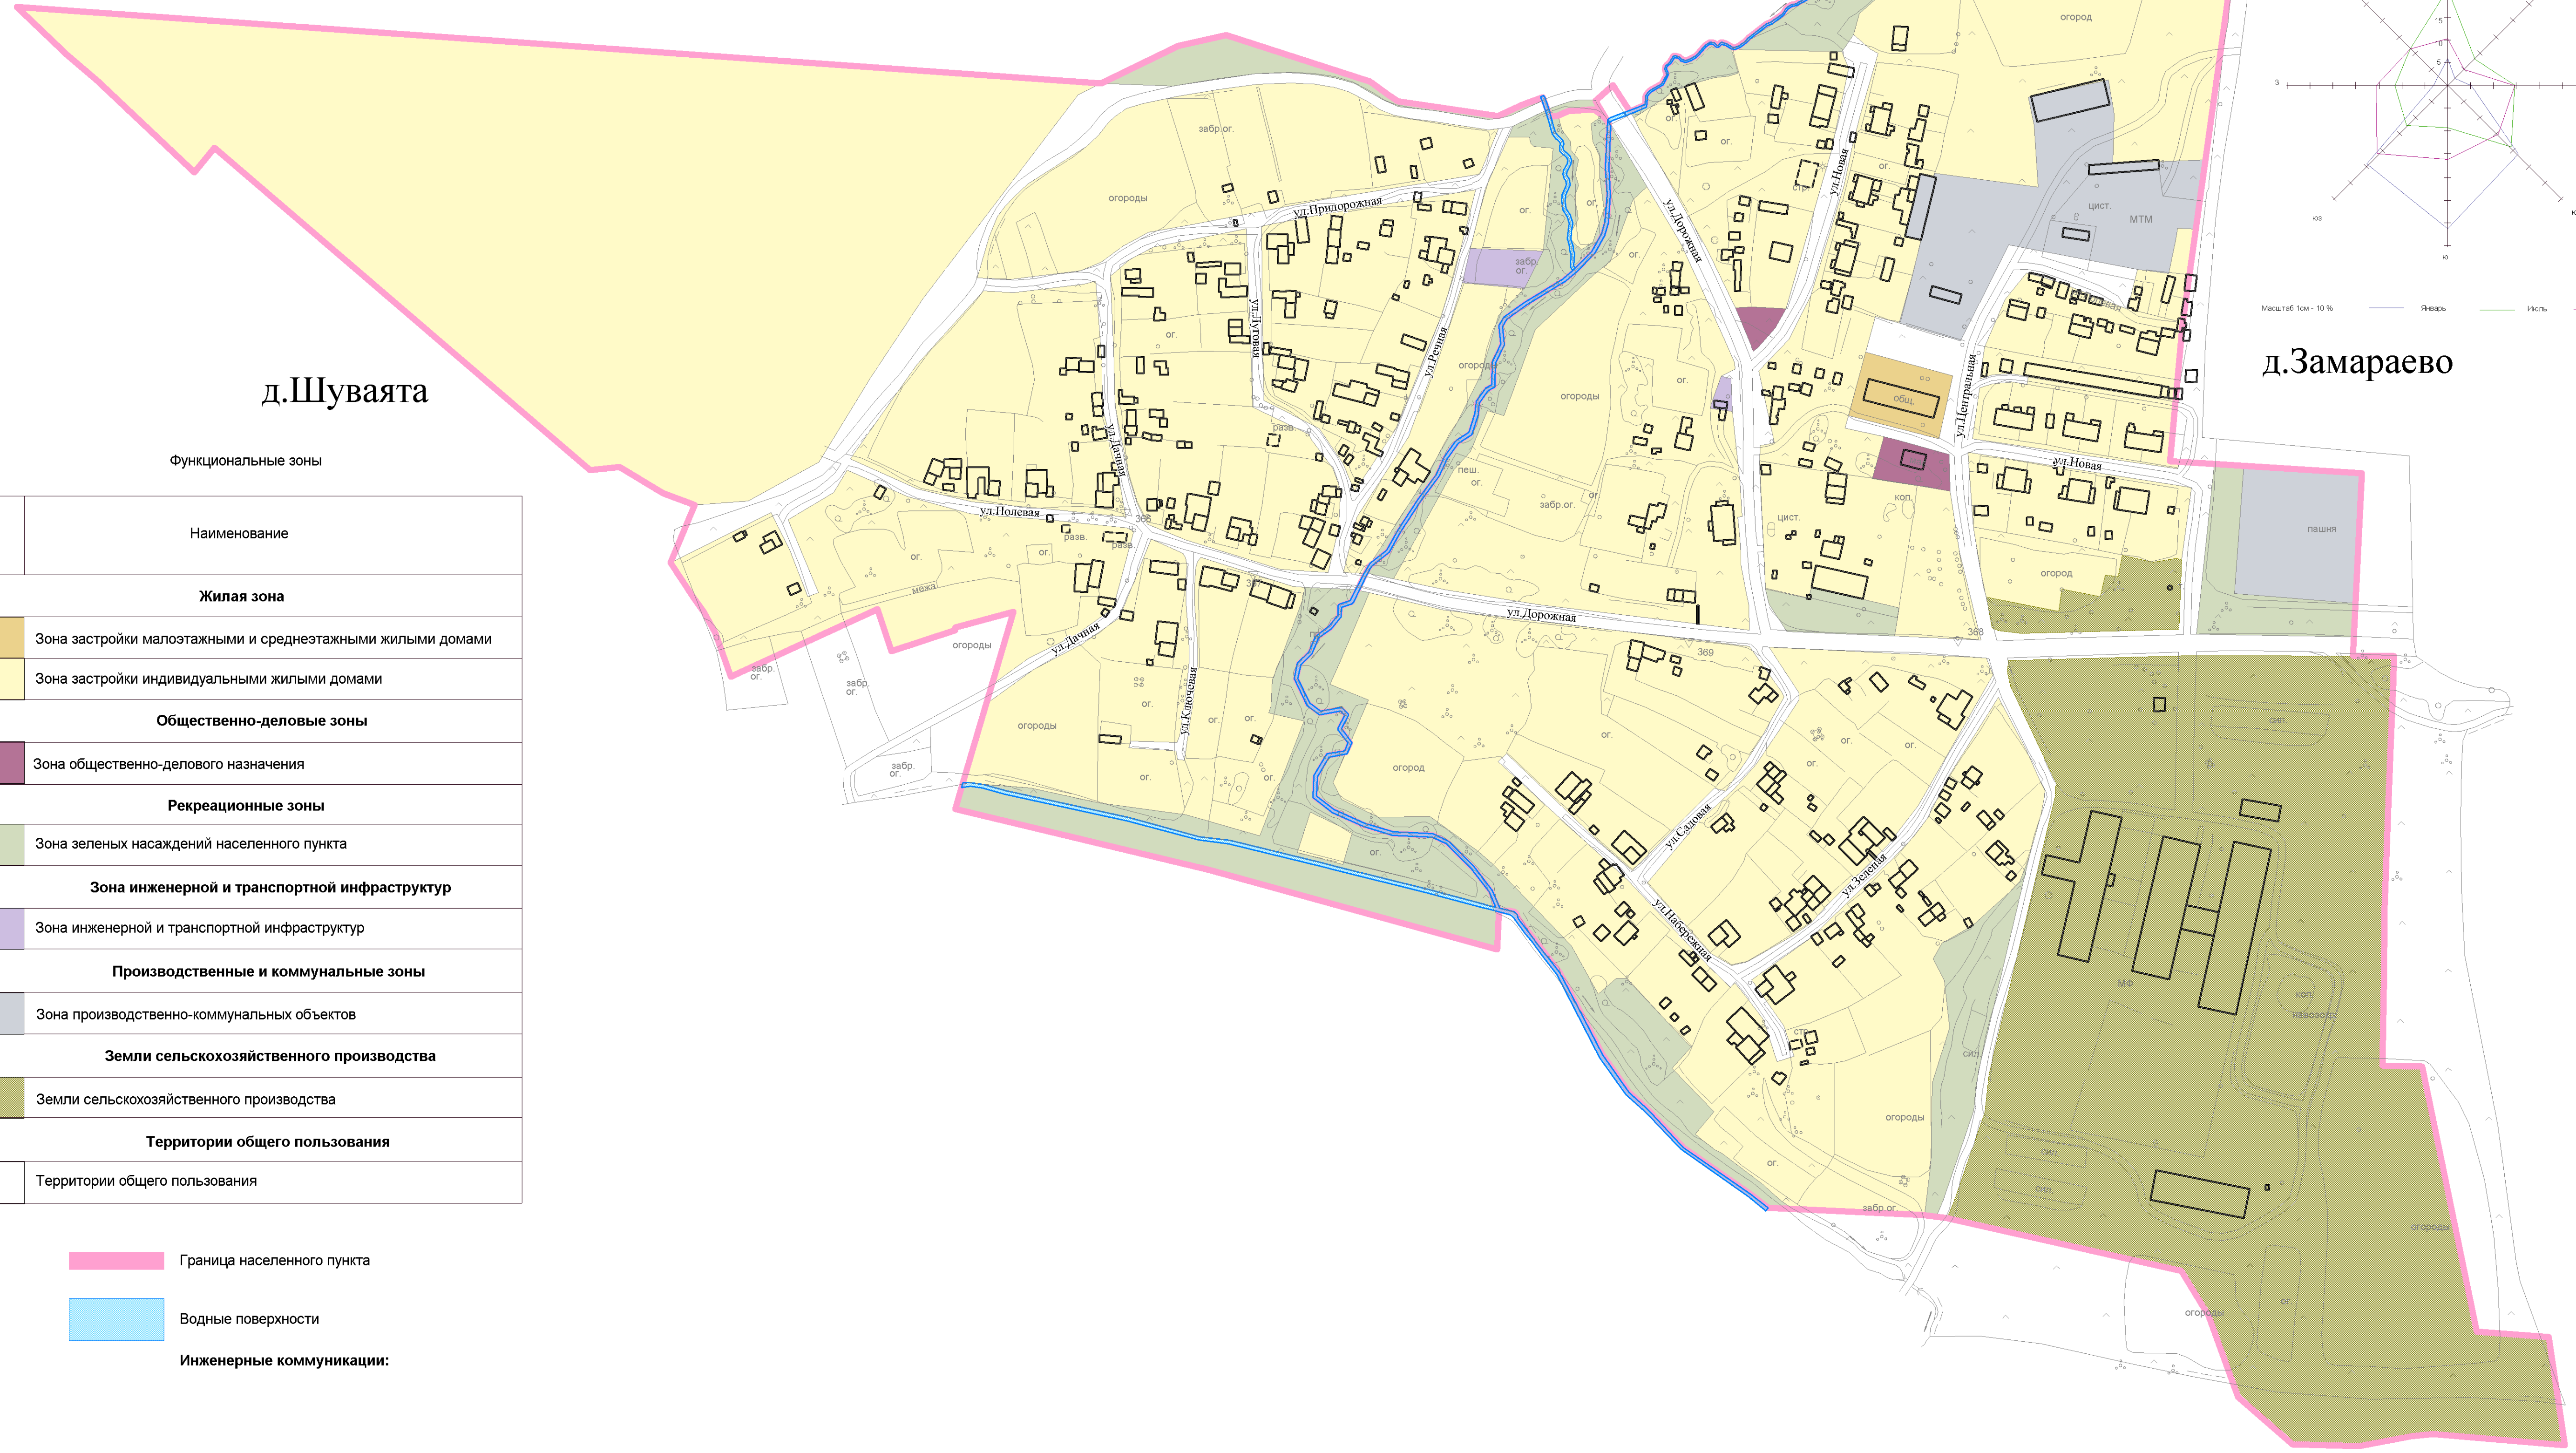

д.Шуваята

Функциональные зоны

Наименование

Жилая зона

Зона застройки малоэтажными и среднетажными жилыми домами

Зона застройки индивидуальными жилыми домами

Общественно-деловые зоны

Зона общественно-делового назначения

Рекреационные зоны

Зона зеленых насаждений населенного пункта

Зона инженерной и транспортной инфраструктур

Зона инженерной и транспортной инфраструктур

Производственные и коммунальные зоны

Зона производственно-коммунальных объектов

Земли сельскохозяйственного производства

Земли сельскохозяйственного производства

Территории общего пользования

Территории общего пользования

Граница населенного пункта

Водные поверхности

Инженерные коммуникации:

М 1:2000

Изм.	Кол.уч.	Лист	№ док.	Подпись	Дата	Пермский край, Пермский муниципальный район, Фроловское сельское поселение.			
						д.Замараево, д.Шуваята	Стадия	Лист	Листов
						ГАП			
						Схема границ функциональных зон			ООО "Гектар"