


Фроловское сельское поселение, Пермского муниципального района Пермского края.
д.Замараево, д.Шуваята

ГЕНЕРАЛЬНЫЙ ПЛАН

Схема комплексной оценки территории

Приложение _____
к решению Земского собрания
Пермского муниципального района
от _____ № _____

Роза ветров по данным
метеостанции Пермь-Ольгинка

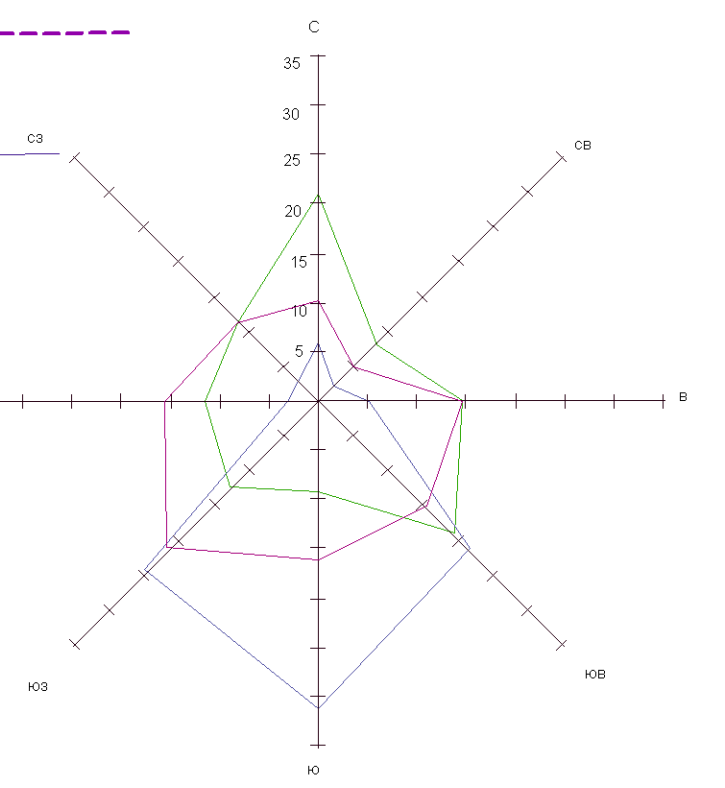

Масштаб 1см = 10 м

д.Замараево

д.Шуваята

Функциональные зоны

Наименование

Жилая зона

Зона застройки малоэтажными и среднетажными жилыми домами

Зона застройки индивидуальными жилыми домами

Общественно-деловые зоны

Зона общественно-делового назначения

Рекреационные зоны

Зона зеленых насаждений населенного пункта

Зона инженерной и транспортной инфраструктур

Зона инженерной и транспортной инфраструктур

Производственные и коммунальные зоны

Зона производственно-коммунальных объектов

Земли сельскохозяйственного производства

Земли сельскохозяйственного производства

Территории общего пользования

Территории общего пользования

Граница населенного пункта

Водные поверхности

Зоны ограничений:

СЗЗ от коммунально-складских объектов

Водоохранная зона

СЗЗ от инженерных сетей

Инженерные коммуникации:

Линии ЛЭП

Памятники археологии регионального значения

№	Наименование памятника
1	Замараево I, селище

Объекты археологического наследия

М 1:2000

Изм.	Кол.уч.	Лист	№ док.	Подпись	Дата
Пермский край, Пермский муниципальный район, Фроловское сельское поселение.					
д.Замараево, д.Шуваята					
Схема комплексной оценки территории					
				Стадия	Лист
				ГП	Листов
				ООО "Гектар"	