



Фроловское сельское поселение, Пермского муниципального района Пермского края.
д.Замараево, д.Шуваята

ГЕНЕРАЛЬНЫЙ ПЛАН

Схема современного использования территории

Приложение _____
к решению Земского собрания
Пермского муниципального района
от _____ № _____

Роза ветров по данным
метеостанции Пермь-Сыктывин

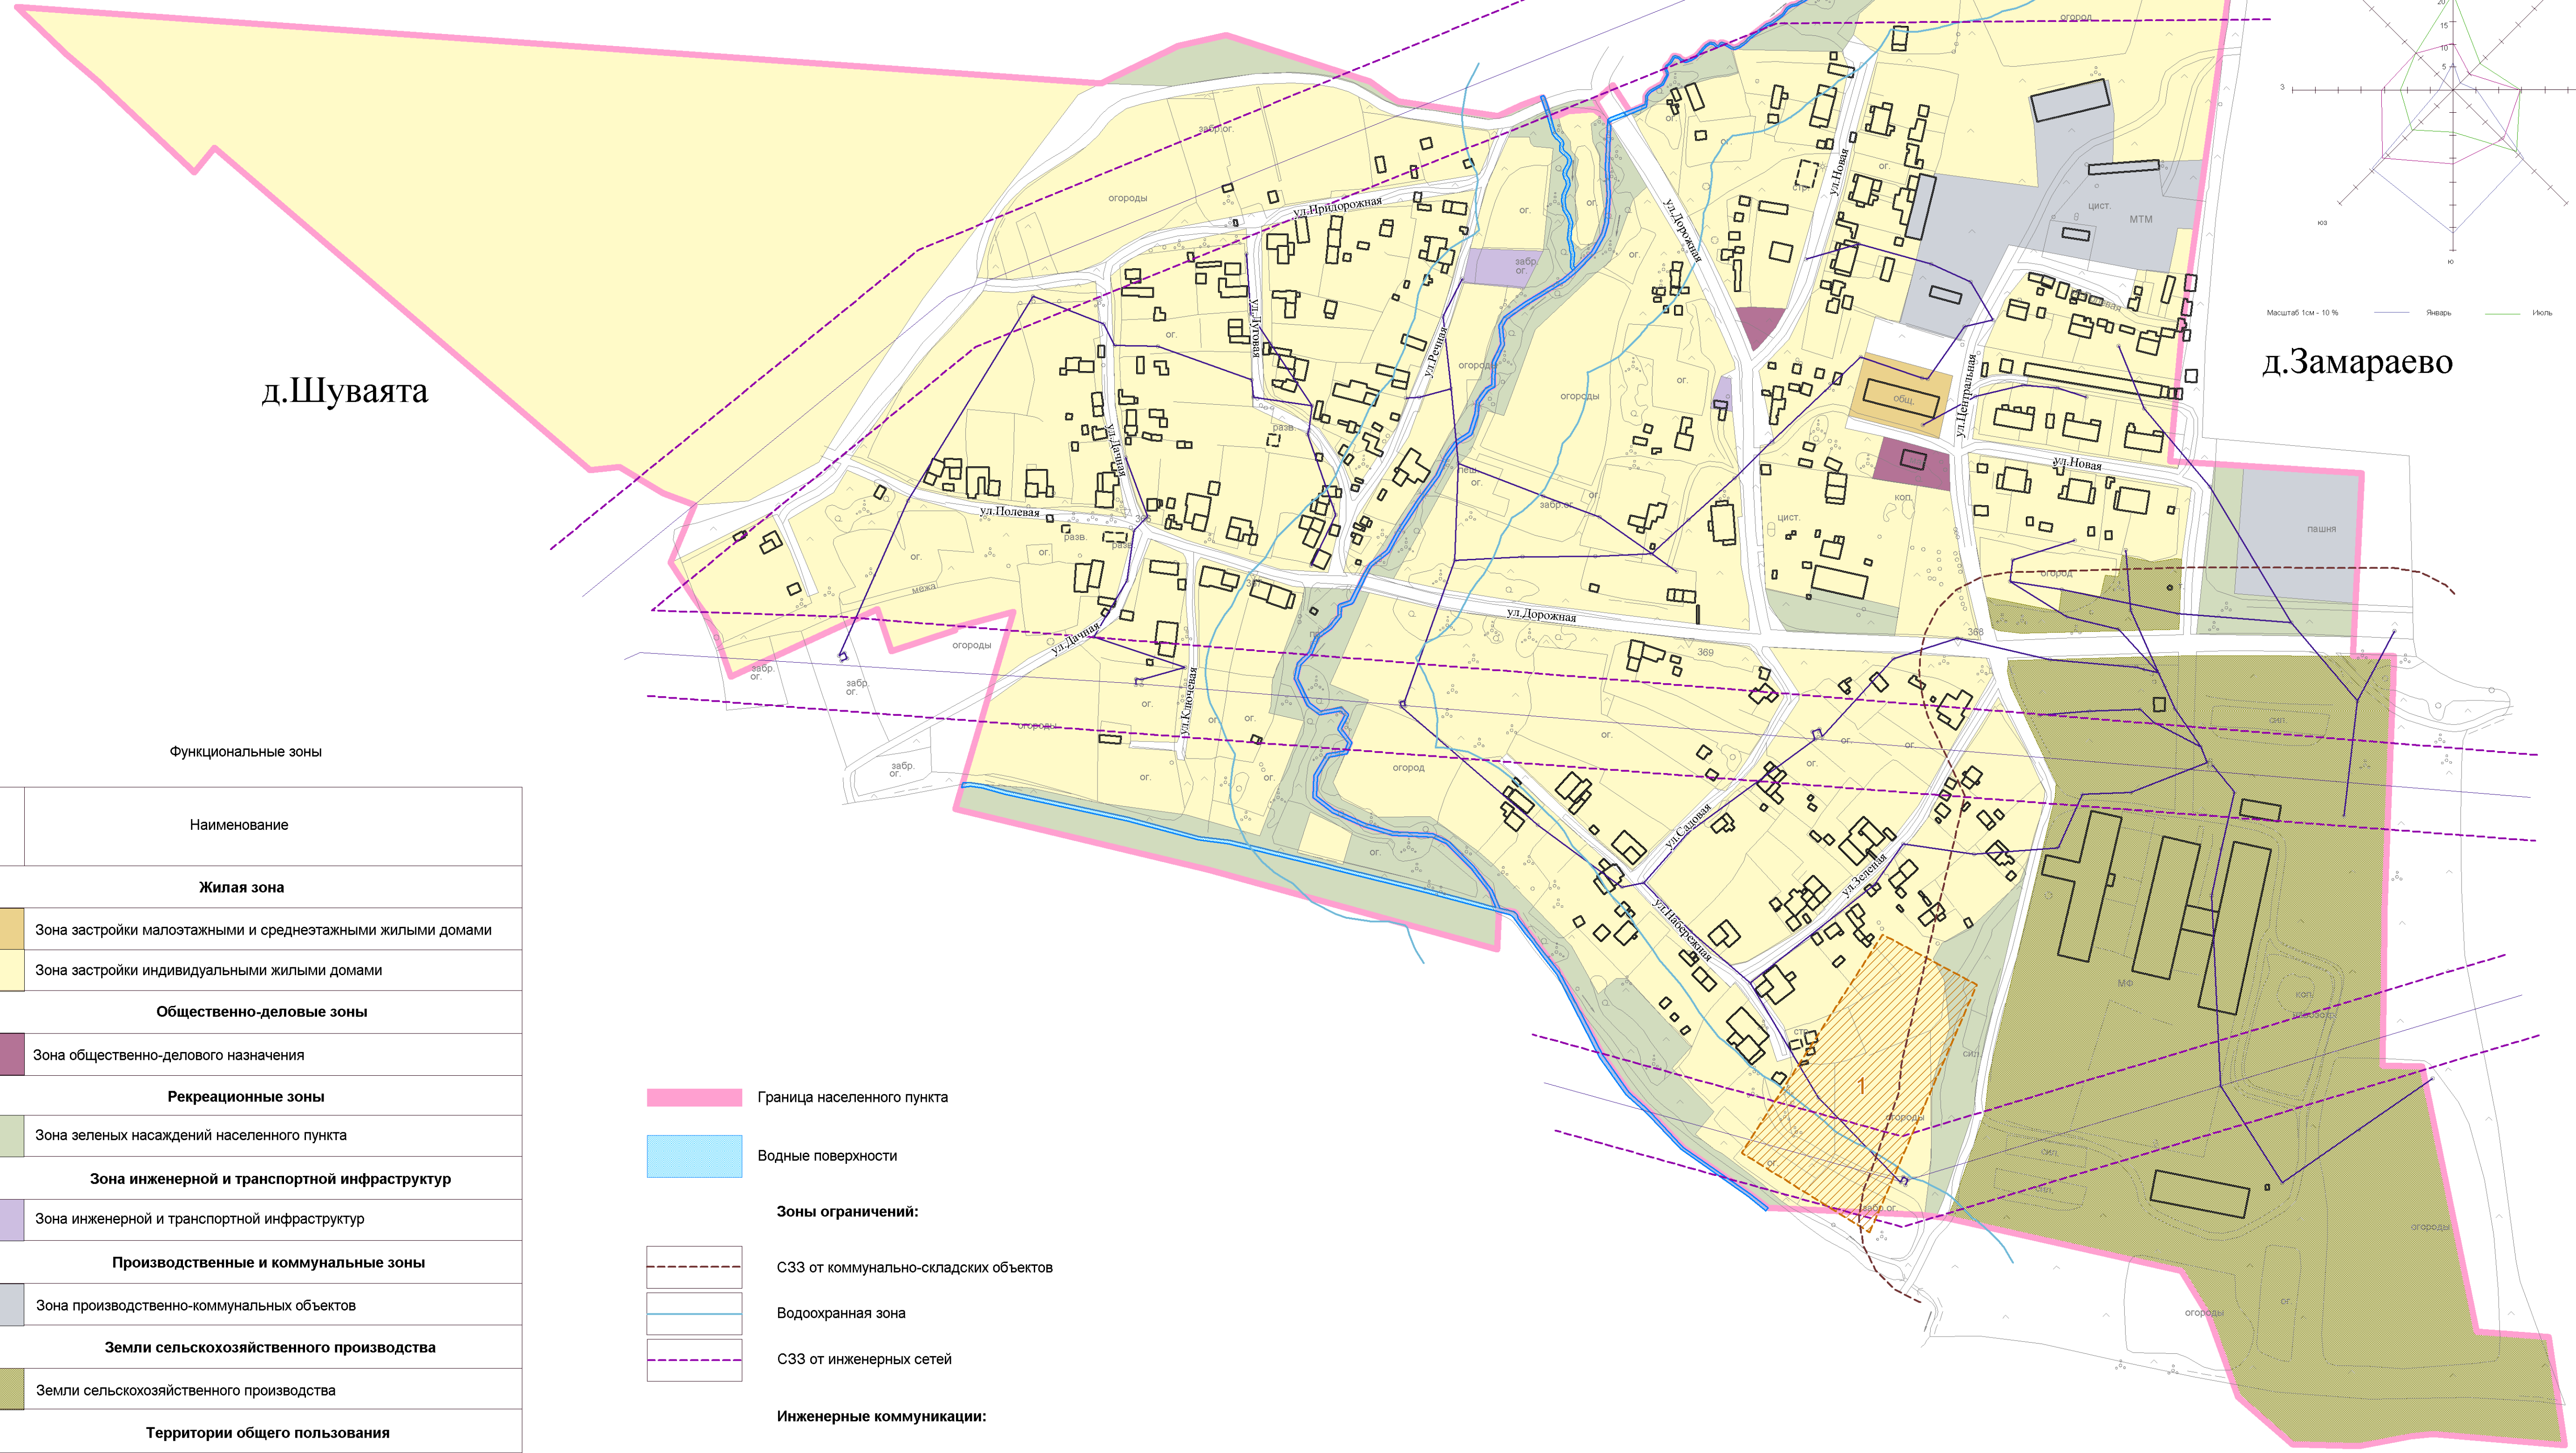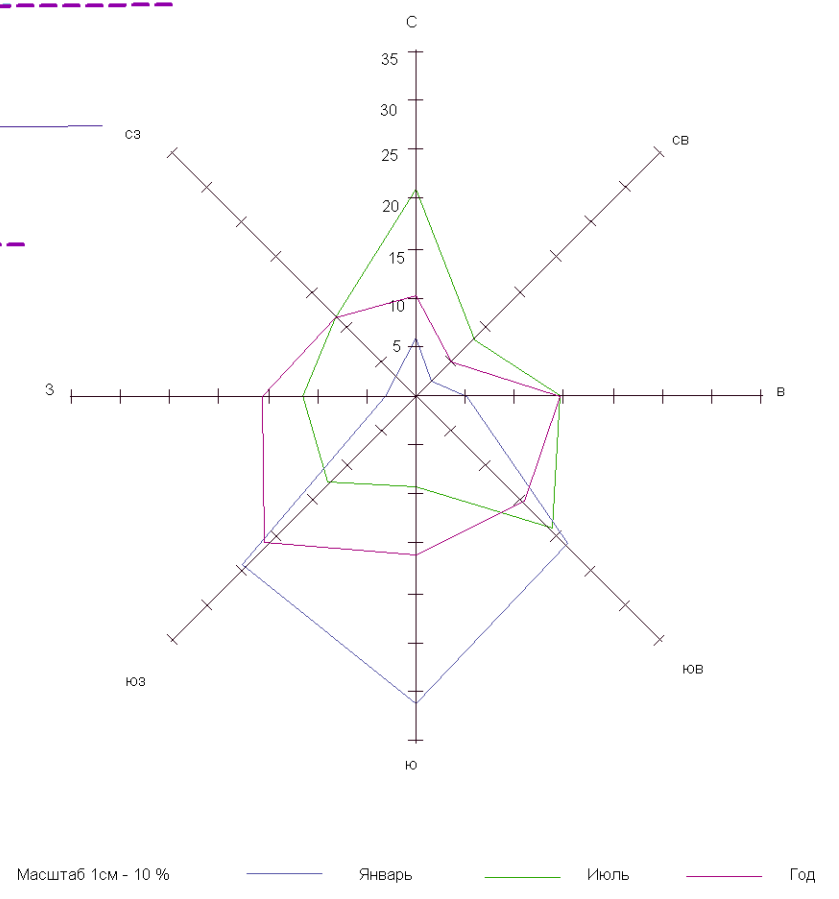

Функциональные зоны

Наименование
Жилая зона
Зона застройки малоэтажными и среднеэтажными жилыми домами
Зона застройки индивидуальными жилыми домами
Общественно-деловые зоны
Зона общественно-делового назначения
Рекреационные зоны
Зона зеленых насаждений населенного пункта
Зона инженерной и транспортной инфраструктур
Зона инженерной и транспортной инфраструктур
Производственные и коммунальные зоны
Зона производственно-коммунальных объектов
Земли сельскохозяйственного производства
Земли сельскохозяйственного производства
Территории общего пользования
Территории общего пользования

- Граница населенного пункта
- Водные поверхности
- Зоны ограничений:**
- СЗЗ от коммунально-складских объектов
- Водоохранная зона
- СЗЗ от инженерных сетей
- Инженерные коммуникации:**
- Линии ЛЭП

Изм.	Кол.уч.	Лист	№ док.	Подпись	Дата	Пермский край, Пермский муниципальный район, Фроловское сельское поселение.		
						д.Замараево, д.Шуваята		
						Стадия	Лист	Листов
						ГП		
						Схема современного использования территории		ООО "Гектар"