


Фроловское сельское поселение, Пермского муниципального района Пермского края.  
д.Замараево, д.Шуваята

# ГЕНЕРАЛЬНЫЙ ПЛАН

Схема развития объектов и сетей водоснабжения и канализации

Приложение \_\_\_\_\_  
к решению Земского собрания  
Пермского муниципального района  
от \_\_\_\_\_ № \_\_\_\_\_


Роза ветров по данным  
метеостанции Пермь-Южная

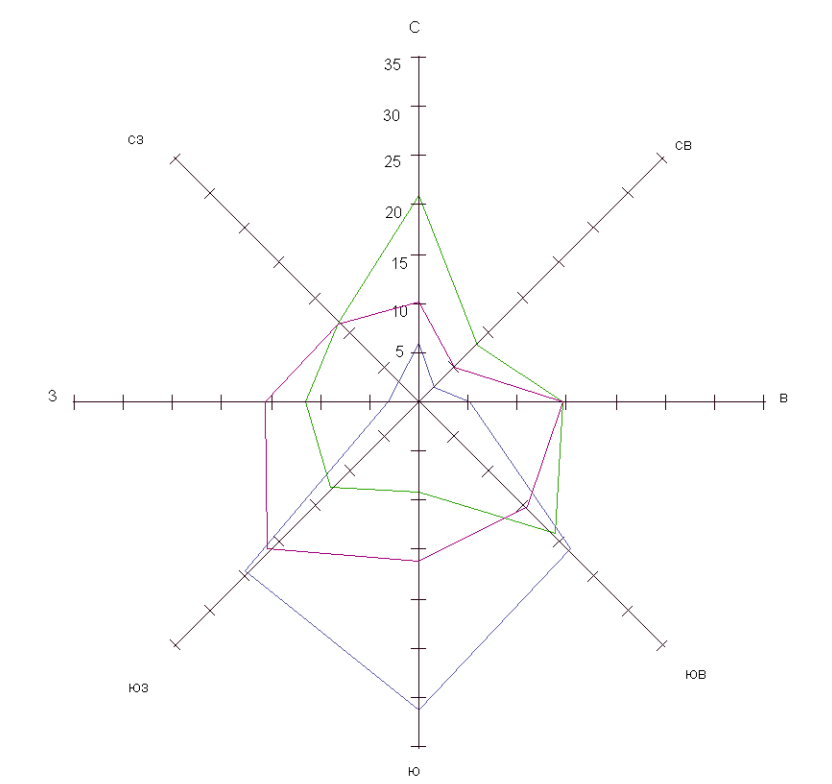

Масштаб 1см - 10 м

д.Шуваята

д.Замараево

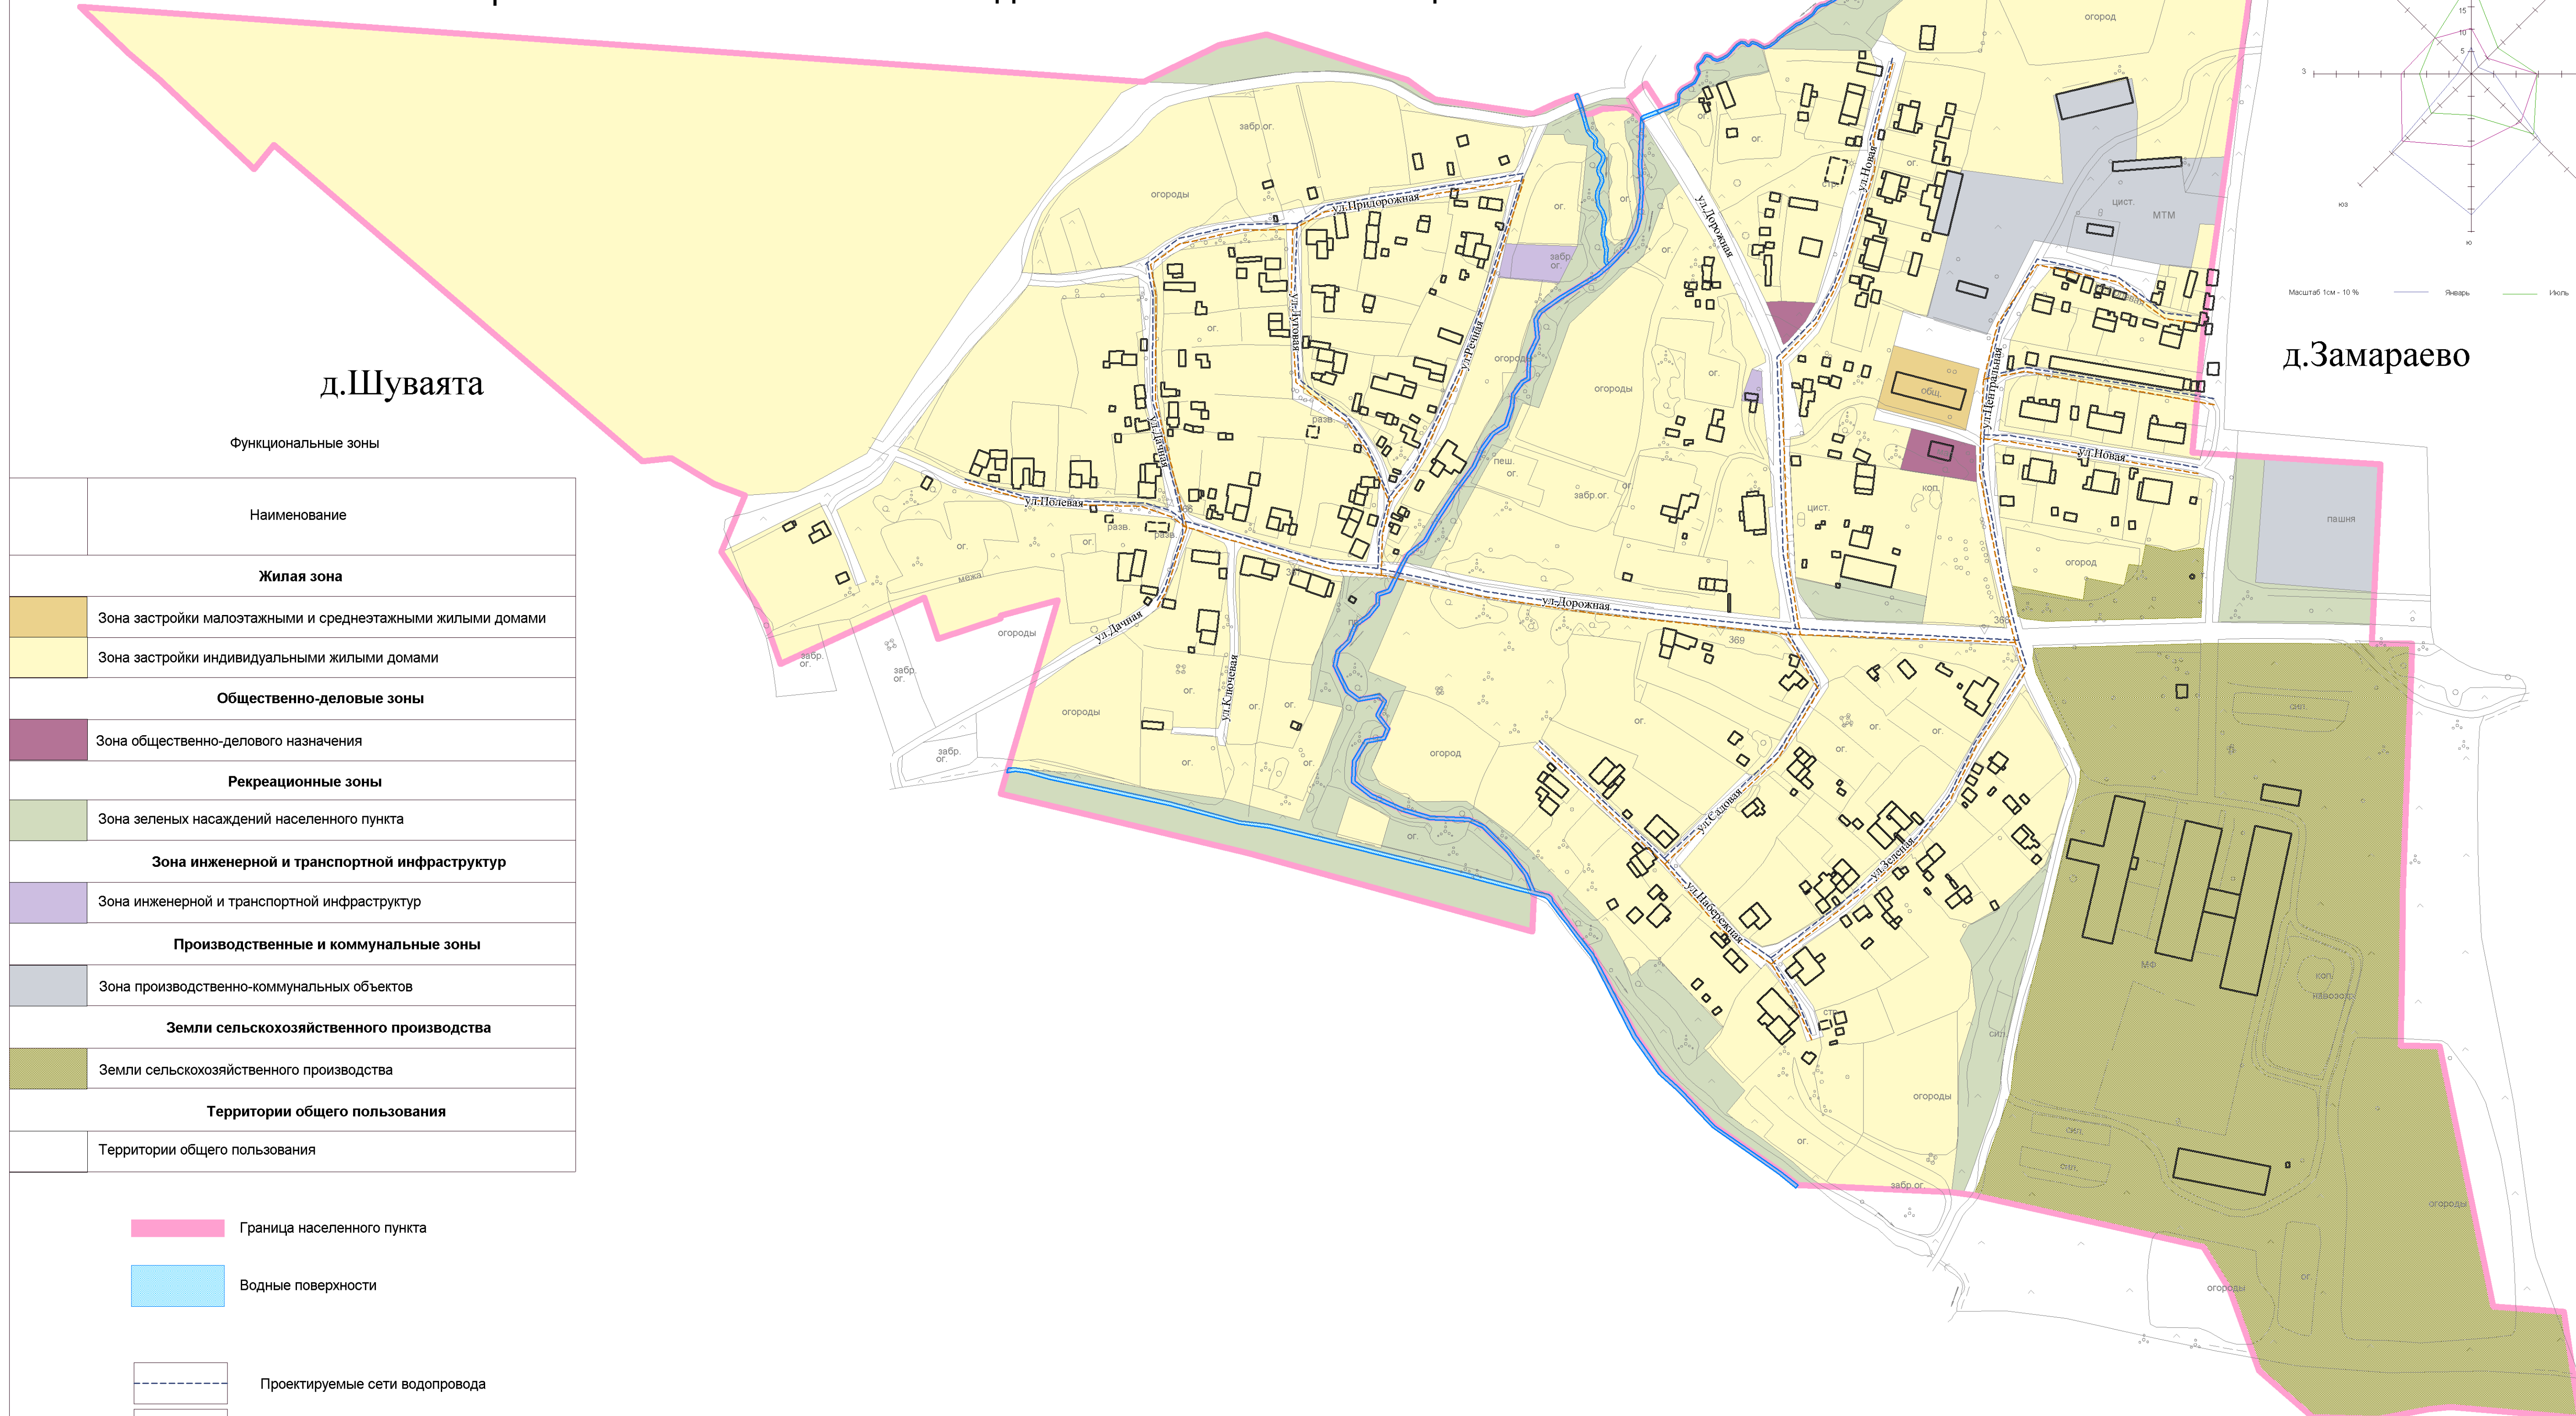

Функциональные зоны

Наименование
<b>Жилая зона</b>
Зона застройки малоэтажными и среднеэтажными жилыми домами
Зона застройки индивидуальными жилыми домами
<b>Общественно-деловые зоны</b>
Зона общественно-делового назначения
<b>Рекреационные зоны</b>
Зона зеленых насаждений населенного пункта
<b>Зона инженерной и транспортной инфраструктур</b>
Зона инженерной и транспортной инфраструктур
<b>Производственные и коммунальные зоны</b>
Зона производственно-коммунальных объектов
<b>Земли сельскохозяйственного производства</b>
Земли сельскохозяйственного производства
<b>Территории общего пользования</b>
Территории общего пользования

Граница населенного пункта

Водные поверхности

Проектируемые сети водопровода

Проектируемые сети канализации

М 1:2000

Пермский край, Пермский муниципальный район, Фроловское сельское поселение.							
Изм.	Кол.уч.	Лист	№ док.	Подпись	Дата		
Руководитель проекта	Н.А. Гуляев						
ГЛАВПРОЕКТА							
ГИП							
д.Замараево, д.Шуваята					Стадия	Лист	Листов
Схема развития объектов и сетей водоснабжения и канализации					ГП		
					ООО "Гектар"		