


Фроловское сельское поселение,
Пермского муниципального района Пермского края.
ГЕНЕРАЛЬНЫЙ ПЛАН
с. Фролы
Схема границ функциональных зон

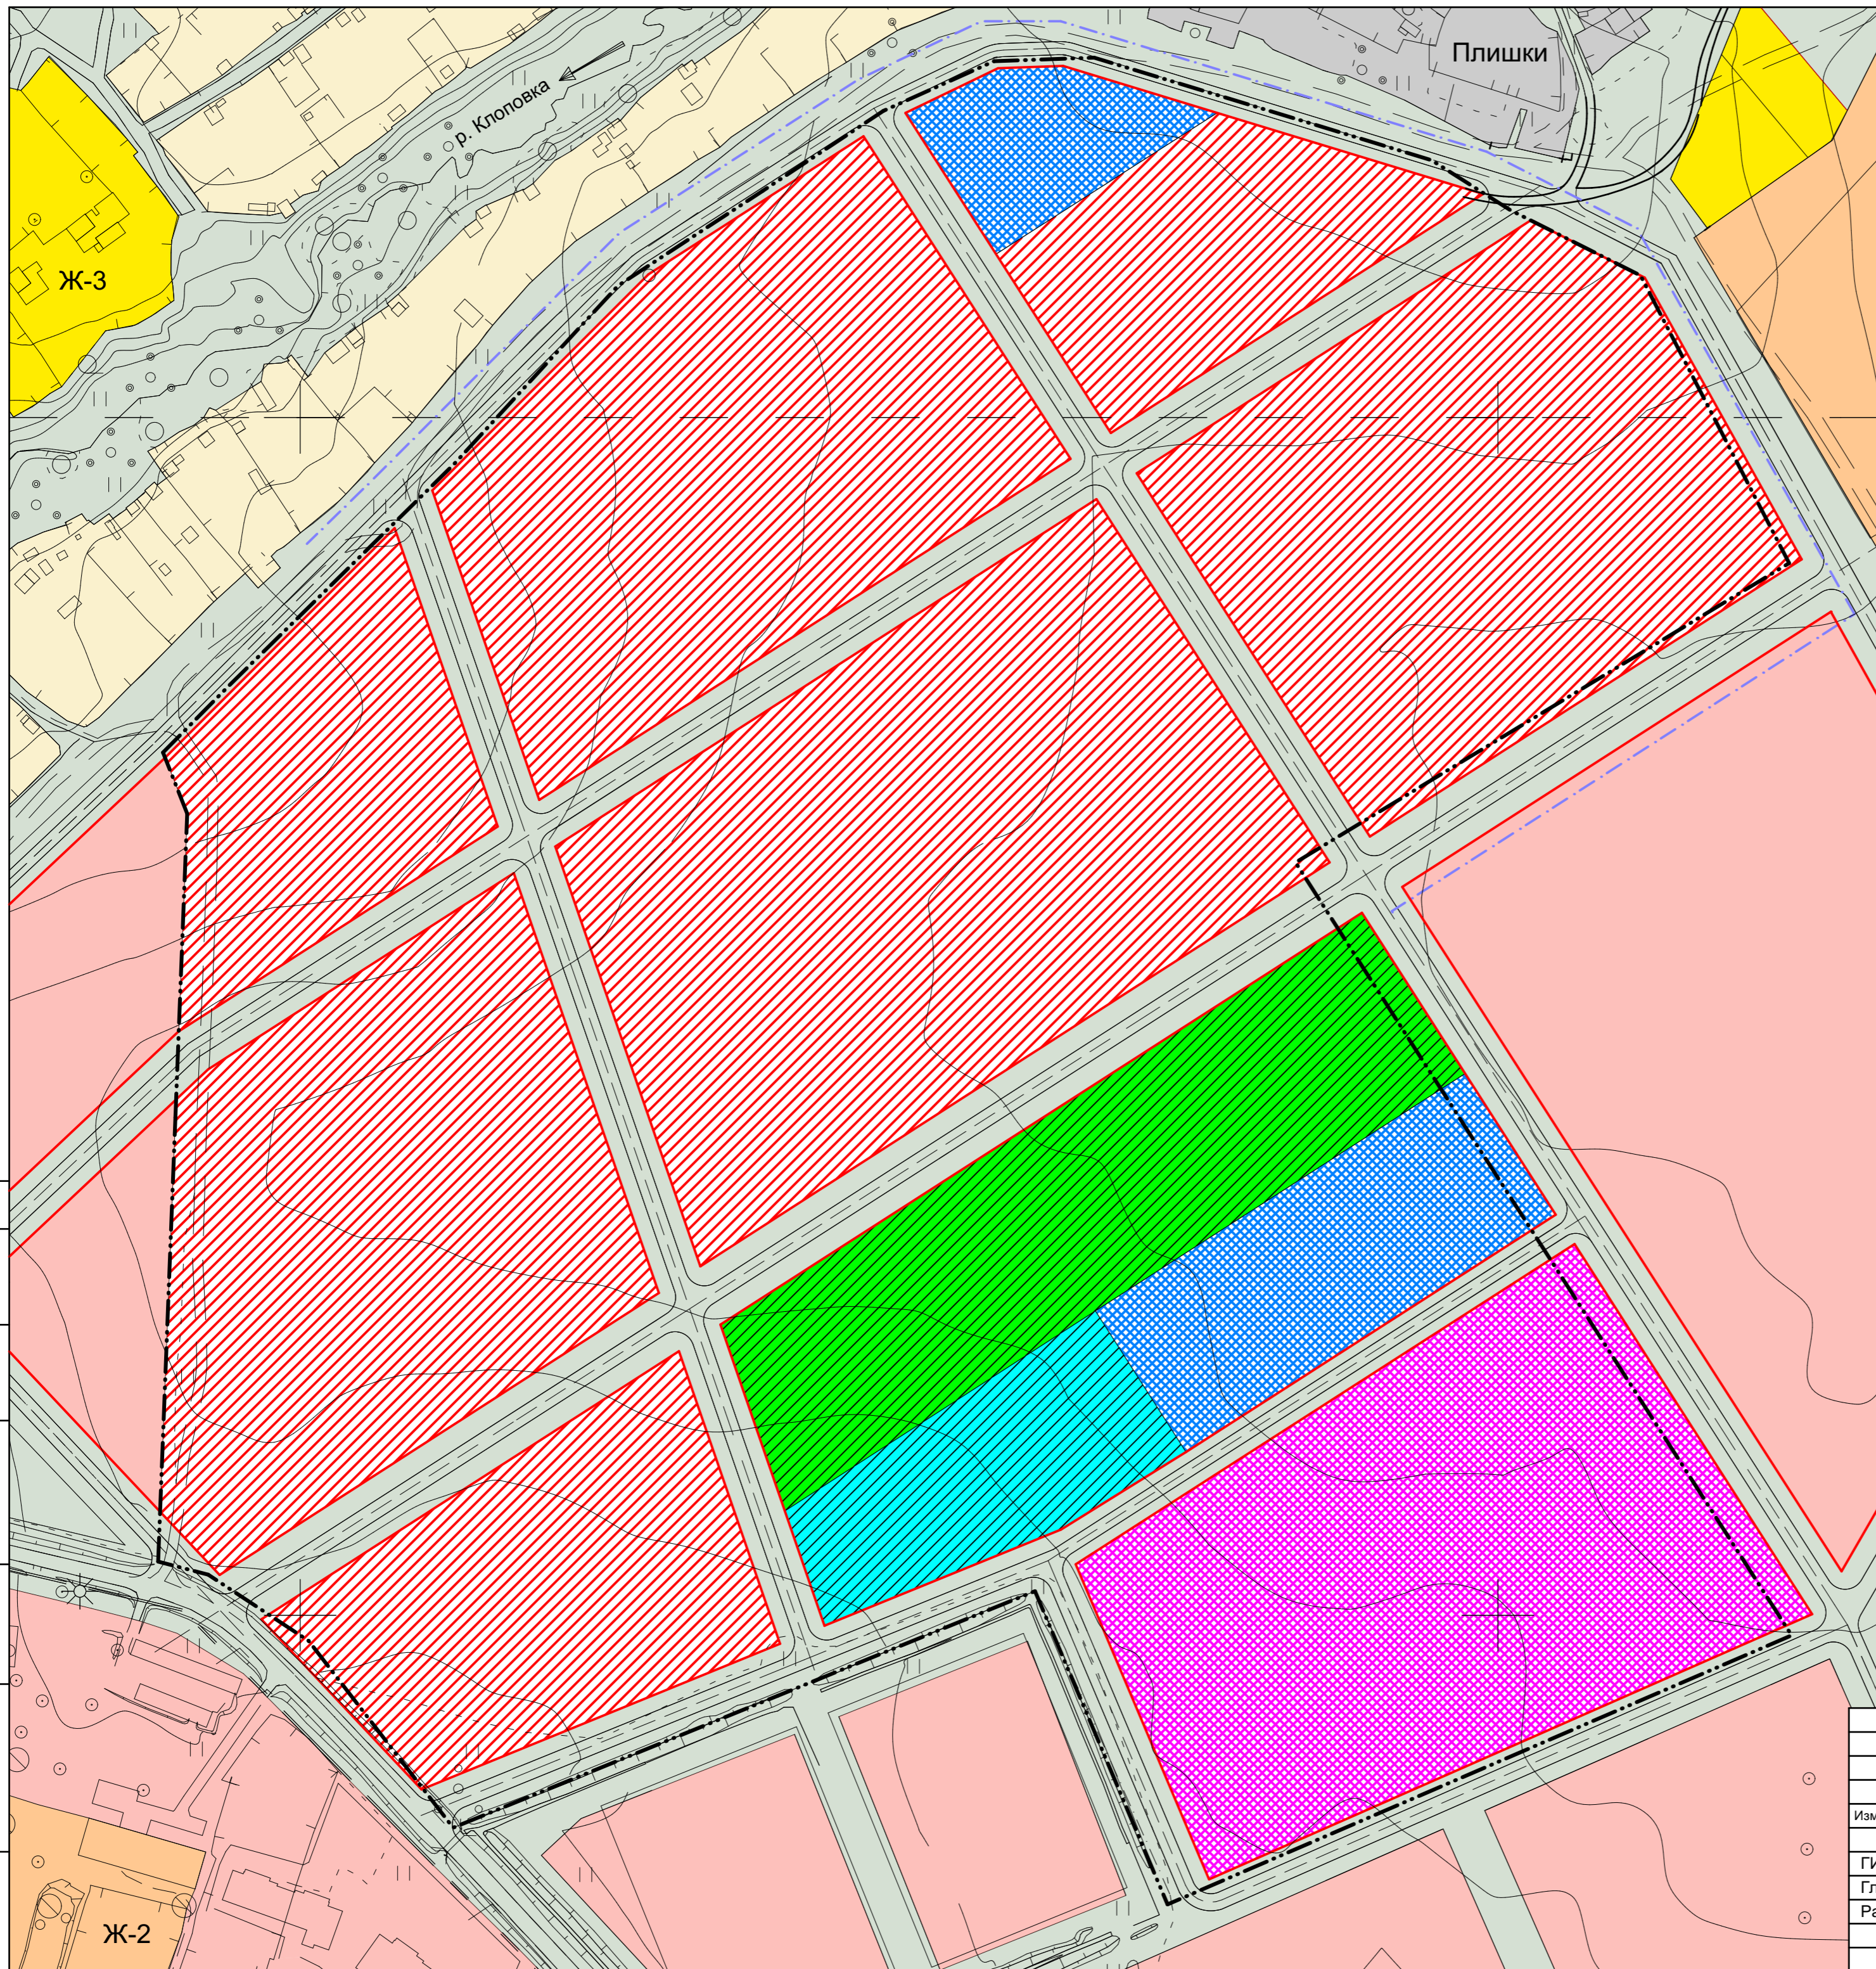

Функциональные зоны

Наименование	
Жилая зона	
	Зона застройки многоквартирными жилыми домами
	Зона застройки многоквартирными и среднеэтажными жилыми домами
	Зона застройки индивидуальными жилыми домами
	Зона садоводств и дачных участков
	Территории общего пользования

Проектируемые территории

Наименование	
Жилая зона	
	Зона застройки многоквартирными жилыми домами в 4-10 этажей
Общественно-жилые зоны	
	Территории школ
	Территории детских садов
	Зона учреждений спорта и отдыха
	Зона учреждений здравоохранения
	Территории общего пользования

Границы

Граница участка № 59:32:3430001:1009

Согласовано
Взам.инв. №
Подп. и дата
Инв. N подл.

						23-14-01					
						Изменение Генерального плана с. Фролы на земельном участке с кадастровым номером 59:32:3430001:1009					
Изм.	Кол.уч.	Лист	№ док.	Подпись	Дата			Стадия	Лист	Листов	
ГИП				Трофимов				ГП			
Гл.арх.				Зеленина							
Разраб.				Рамм							
						Схема границ функциональных зон			ОАО "Строительно-монтажный трест № 14" Формат А2		