

**РЕШЕНИЕ**  
о размещении объектов № 100

с. Фролы, Фроловского с/п,  
Пермского района, Пермского края

03.11.2021

Администрация Фроловского сельского поселения Пермского муниципального района разрешает Шубниковой Людмиле Аркадьевне, паспорт 57 03 № 828940 выдан УВД Свердловского района г.Перми 21.03.2003года, регистрация по адресу: г.Пермь, ул.Чернышевского д.19а кв.124

размещение объекта «элементы благоустройства территории, в том числе малые архитектурные формы, для размещения которой не требуется разрешение на строительство»

на земельном участке, который находится в муниципальной собственности.

на срок 1 год с 03.11.2021 г. по 02.11.2022 г.

Местоположение: Пермский край, Пермский район, Фроловское с/п, д.Жебреи.


Приложение: схема предполагаемых к использованию земель или части земельного участка.

Глава администрации  
сельского поселения



С.Н. Чекменев

## Схема расположения земельного участка или земельных участков на кадастровом плане территории

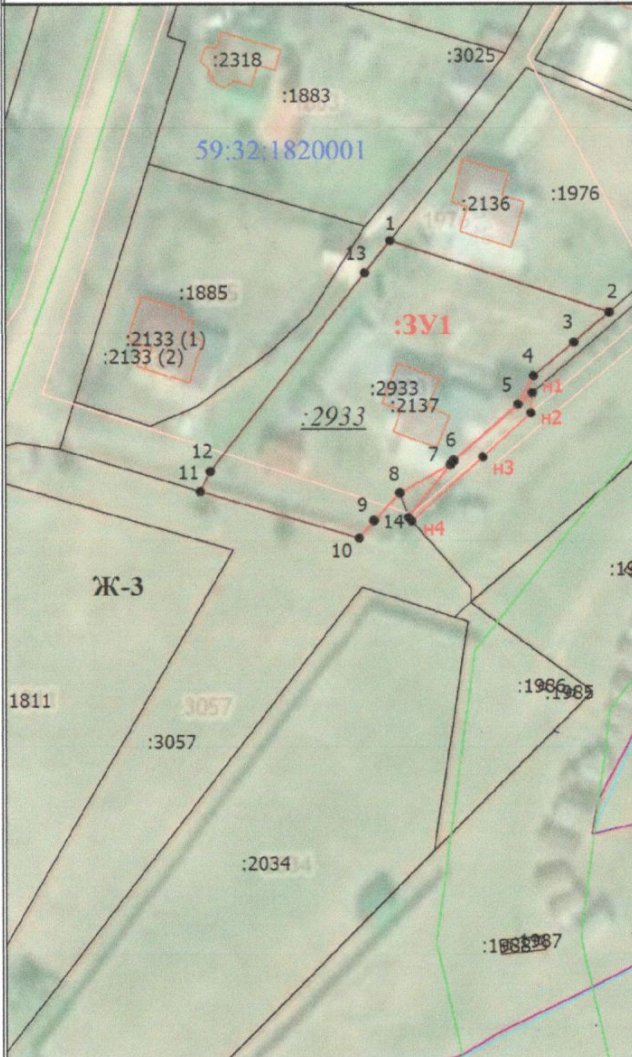

**Утверждена**

(наименование документа об утверждении, включая наименование  
органов государственной власти или органов местного  
самоуправления, принявших решение об утверждении схемы  
или подписавших соглашение о перераспределении земельных участков)

от \_\_\_\_\_ № \_\_\_\_\_

Условный номер земельного участка: :3У1

Площадь земельного участка: 1344 кв.м

### Описание характерных точек

№	X	Y
1	508562.12	2259090.89
2	508551.48	2259123.31
3	508547.03	2259118.04
4	508542.01	2259112.07
5	508537.82	2259109.83
6	508529.48	2259100.32
n1	508539.50	2259111.91
n2	508536.52	2259111.72
n3	508530.03	2259104.62
n4	508520.54	2259094.09
14	508521.09	2259093.61
7	508528.91	2259099.80
8	508524.71	2259092.36
9	508520.61	2259088.51
10	508518.01	2259086.32
11	508524.91	2259062.83
12	508527.89	2259064.30
13	508557.30	2259087.14
1	508562.12	2259090.89

Масштаб 1:1000

### Условные обозначения

- Существующая часть границы, имеющиеся в ЕГРН сведения о которой достаточны для определения ее местоположения
- вновь образованная часть границы, сведения о которой достаточны для определения ее местоположения
- Характерная точка границы, сведения о которой позволяют однозначно определить ее положение на местности
- Обозначение характерной точки, местоположение которой не изменилось или было уточнено
- Обозначение ликвидируемой характерной точки
- Обозначение новой характерной точки
- Кадастровый номер земельного участка
- Исходный земельный участок
- Граница здания
- Граница сооружения
- Граница зоны с особыми условиями
- Граница населенного пункта
- Граница кадастрового квартала
- Номер кадастрового квартала
- Зона индивидуальной жилой застройки