

РЕШЕНИЕ
о размещении объектов № 17

с. Фролы, Фроловского с/п,
Пермского района, Пермского края

24.02.2022

Администрация Фроловского сельского поселения Пермского муниципального района разрешает Открытому Акционерному обществу «Межрегиональная распределительная сетевая компания Урала» (ИНН 6671163413, ОГРН 1056604000970, почтовый адрес: 614107, г. Пермь, ул. Камчатовская, д.26)

размещение объекта: под объекты инженерного оборудования Электроснабжения Строительство ВЛ 10кВ, ВЛ 0,4 кВ с установкой ПУ. Реконструкция ТП-62294, КВЛ 10 кВ Симакино, КВЛ 10 кВ Гаражи для электроснабжения индивидуального жилого дома по адресу: Пермский край, Пермский район, Фроловское с/п, д.Жебреи (4500071628) для размещения которого не требуется разрешение на строительство»

на землях, находящихся в муниципальной собственности Фроловского с/п,
на срок бессрочно.

Местоположение: Пермский край, Пермский район, Фроловское с/п, д.Жебреи.

Приложение: схема предполагаемых к использованию земель или части земельного участка.

Глава администрации
сельского поселения

(подпись, печать)



С.Н. Чекменев

СХЕМА РАСПОЛОЖЕНИЯ ЗЕМЕЛЬНОГО УЧАСТКА НА КАДАСТРОВОМ ПЛАНЕ ТЕРРИТОРИИ

Объект: Строительство ВЛ 10 кВ, ВЛ 0,4 кВ с установкой ПУ. Реконструкция ТП-62294, КВЛ 10 кВ Симакино, КВЛ 10 кВ Гаражи для электроснабжения индивидуального жилого дома по адресу: Пермский край, Пермский район, Фроловское с/п, д.Жебреи (4500071628).


Местоположение объекта: Пермский край, Пермский район, Фроловское с/п, д.Жебреи

Площадь земель или части земельного участка, кв.м.: 450

Категория земель: Земли населенных пунктов

Вид разрешенного использования земельного участка: -

Цель использования: под объекты инженерного оборудования электроснабжения

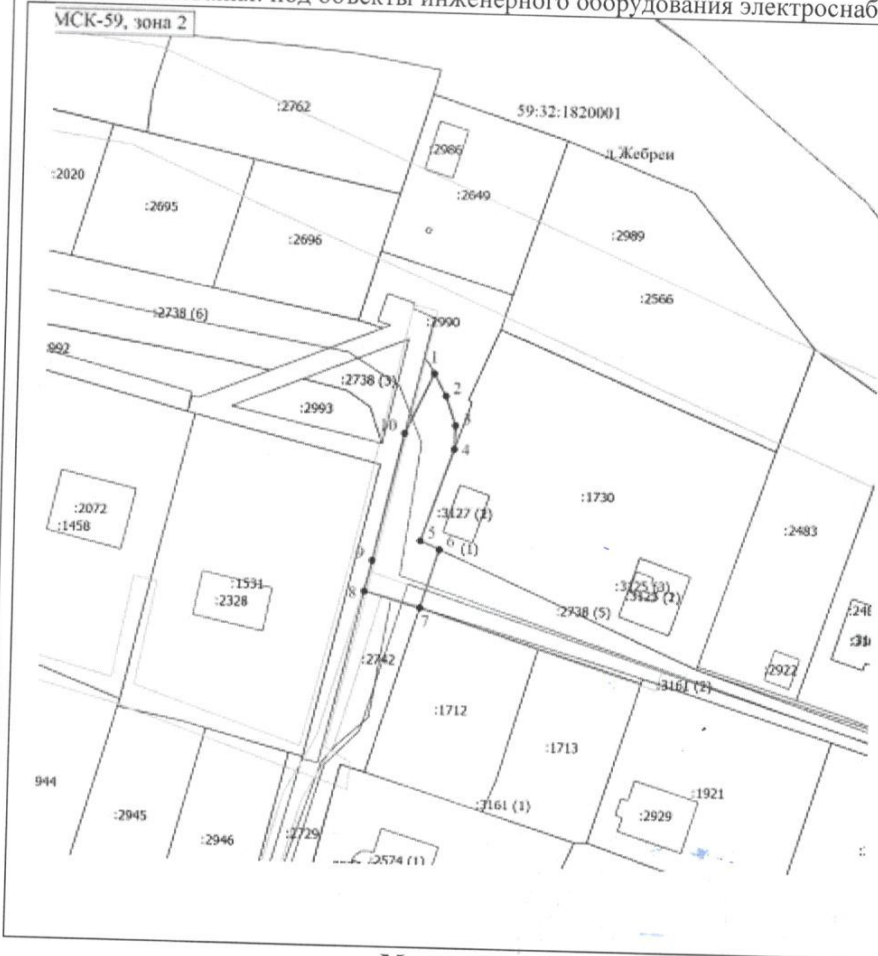

Координаты характерных точек МСК-59		
1	509067,54	2258922,33
2	509062,97	2258924,84
3	509056,82	2258926,98
4	509051,81	2258926,83
5	509032,60	2258920,27
6	509030,88	2258924,24
7	509018,85	2258920,50
8	509021,95	2258908,93
9	509028,27	2258910,46
10	509054,91	2258916,53
1	509067,54	2258922,33

Масштаб 1:1000

Условные обозначения

- - Характерная точка границы, сведения о которой позволяют однозначно определить ее положение на местности
- 1 - Обозначение новой характерной точки
- :8 - Кадастровый номер земельного участка
- - Существующая часть границы, имеющиеся в ЕГРН сведения о которой достаточны для определения ее местоположения
- - Граница кадастрового квартала
- - Граница населенного пункта
- - Граница зоны с особыми условиями
- - Граница испрашиваемого земельного участка
- 59:32:1820001 - Номер кадастрового квартала
- д.Жебреи - Наименование населенного пункта