

РЕШЕНИЕ

о размещении объектов № 38

07.04.2022

с. Фролы, Фроловского с/п,
Пермского района, Пермского края

Администрация Фроловского сельского поселения Пермского муниципального района разрешает Открытому Акционерному обществу «Межрегиональная распределительная сетевая компания Урала» (ИНН 6671163413, ОГРН 1056604000970, почтовый адрес: 614107, г. Пермь, ул. Камчатовская, д.26)

размещение объекта: «Строительство участка ЛЭП 0,4кВ от ближайшей опоры существующей ВЛ 0,4 кВ от ТП-6453, установка оборудования учета э/э на опоре ВЛ 0,4 кВ для электроснабжения индивидуальных жилых домов по адресу: Пермский край, Пермский район, Фроловское с/п, с.Фролы (кадастровый номер земельного участка 59:32:3430001:1504, 59:32:3430001:3392) для размещения которого не требуется разрешение на строительство»

на землях, находящихся в муниципальной собственности Фроловского с/п,

на срок бессрочно.

Местоположение: Пермский край, Пермский район, Фроловское с/п, с.Фролы.

Приложение: схема предполагаемых к использованию земель или части земельного участка.

Глава администрации
сельского поселения



(подпись, печать)

С.Н. Чекменев

СХЕМА РАСПОЛОЖЕНИЯ ЗЕМЕЛЬНОГО УЧАСТКА НА КАДАСТРОВОМ ПЛАНЕ ТЕРРИТОРИИ

Объект: «Строительство участка ЛЭП 0,4 кВ от ближайшей опоры существующей ВЛ 0,4 кВ от ТП-6453 установка оборудования учета э/э на опорах ВЛ 0,4 кВ для электроснабжения индивидуальных жилых домов по адресу: Пермский край, Пермский район, д.Фролы (кад номер зем.участка 59:32:3430001:1504, :3392)».


Местоположение объекта: Пермский край, Пермский район, д.Фролы

Площадь земель или части земельного участка, кв.м.: 506

Категория земель: Земли населенных пунктов

Вид разрешенного использования земельного участка: -

Цель использования: под объекты инженерного оборудования электроснабжения

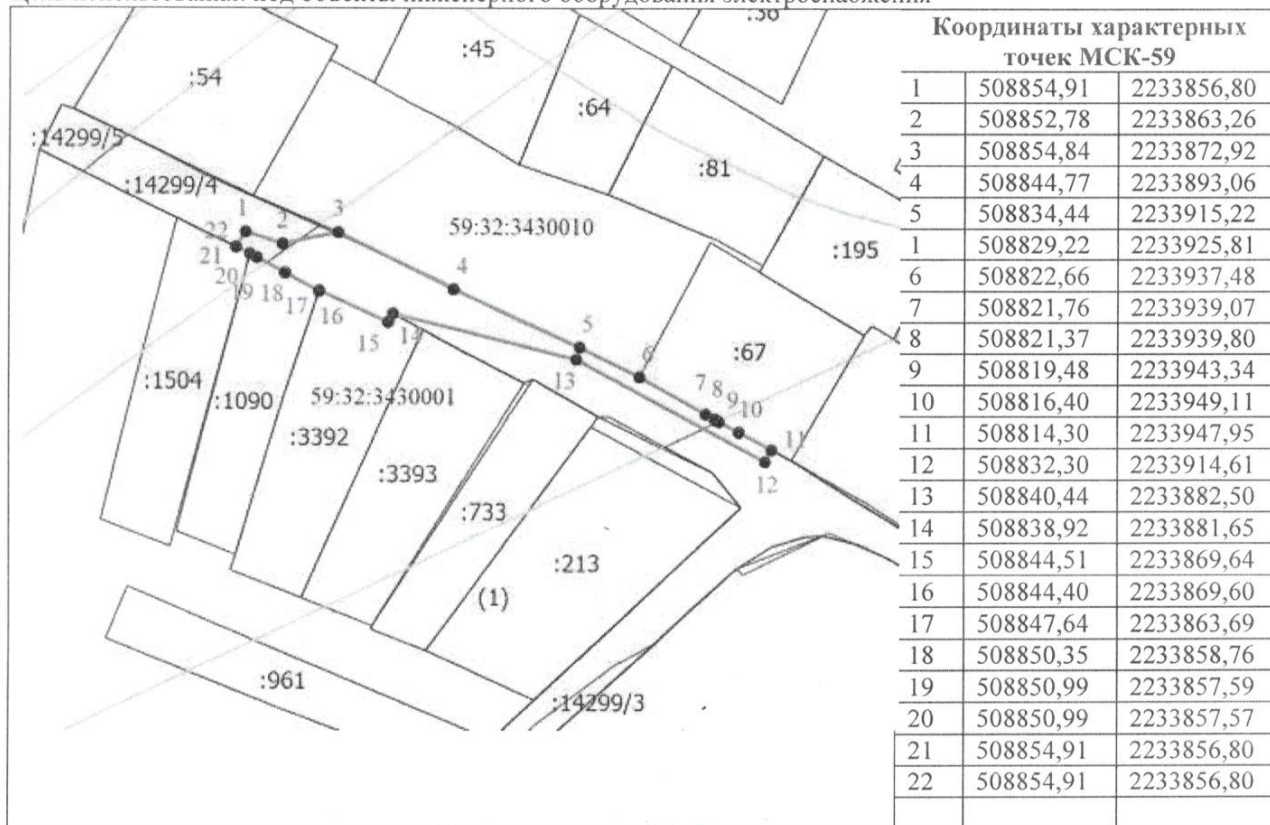

Масштаб 1:1500

Условные обозначения

- - Характерная точка границы, сведения о которой позволяют однозначно определить ее положение на местности
- :181 - Кадастровый номер земельного участка
- - Существующая часть границы, имеющиеся в ЕГРН сведения о которой достаточны для определения ее местоположения
- - Граница кадастрового квартала
- - Граница зоны с особыми условиями
- 59:32:3430001 - Номер кадастрового квартала
- - Испрашиваемый земельный участок