



ГЕНЕРАЛЬНЫЙ ПЛАН

Схема генерального плана, План границ зон планируемого размещения
объектов капитального строительства и
границ зон с особыми условиями использования.
(Основной чертеж)

Роль автора по данным
местности Пермь-Сылва

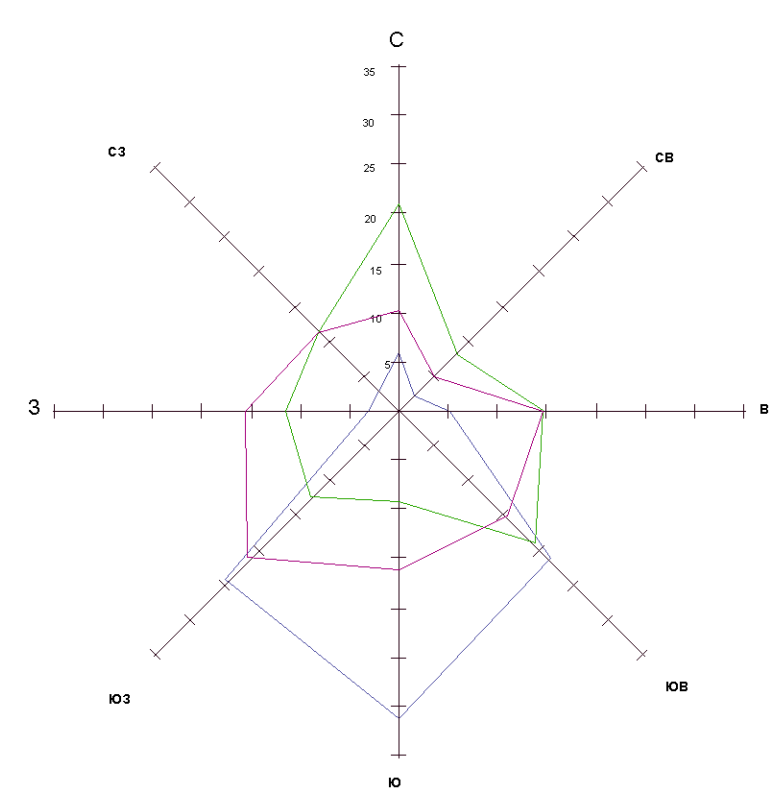

Масштаб 1:500
— Январь — Июль — Год

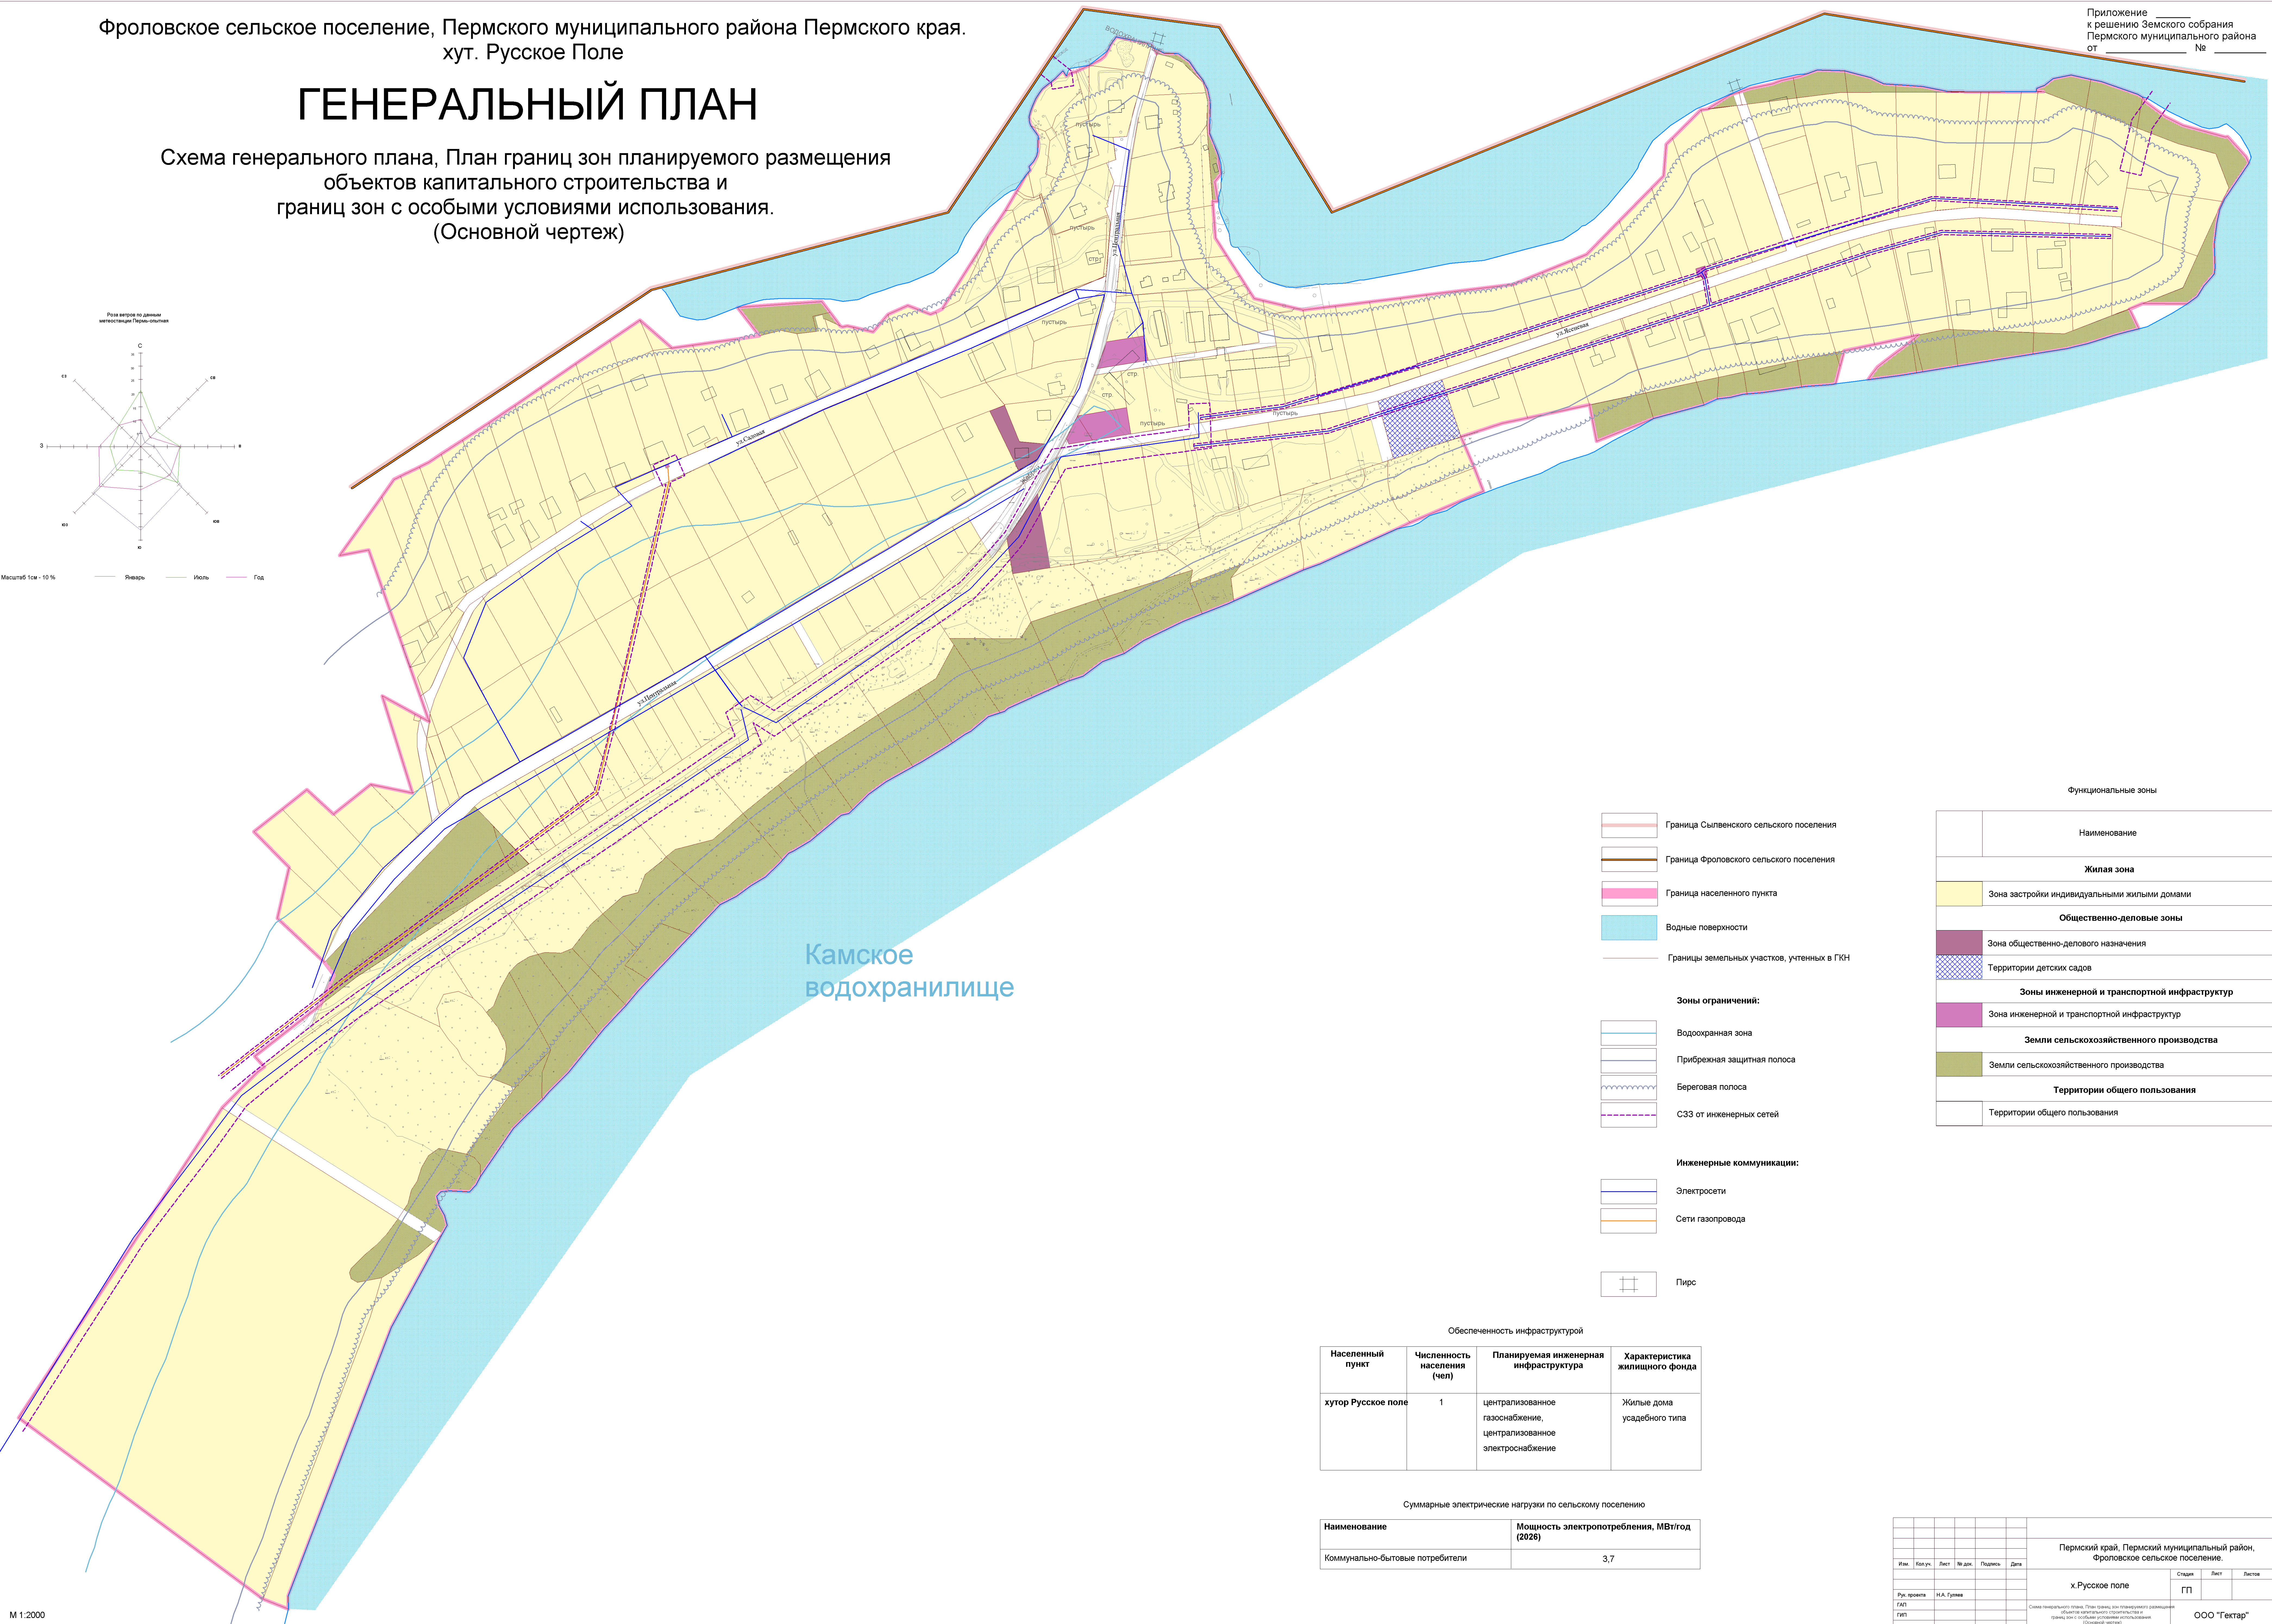

- Граница Сылвенского сельского поселения
- Граница Фроловского сельского поселения
- Граница населенного пункта
- Водные поверхности
- Границы земельных участков, учтенных в ГКН
- Зоны ограничений:**
 - Водоохранная зона
 - Прибрежная защитная полоса
 - Береговая полоса
 - СЗЗ от инженерных сетей
- Инженерные коммуникации:**
 - Электросети
 - Сети газопровода
 - Пирс

Функциональные зоны	
Наименование	
Жилая зона	
	Зона застройки индивидуальными жилыми домами
Общественно-деловые зоны	
	Зона общественно-делового назначения
	Территории детских садов
Зоны инженерной и транспортной инфраструктур	
	Зона инженерной и транспортной инфраструктур
Земли сельскохозяйственного производства	
	Земли сельскохозяйственного производства
Территории общего пользования	
	Территории общего пользования

Обеспеченность инфраструктурой

Населенный пункт	Численность населения (чел)	Планируемая инженерная инфраструктура	Характеристика жилищного фонда
хутор Русское поле	1	централизованное газоснабжение, централизованное электроснабжение	Жилые дома усадебного типа

Суммарные электрические нагрузки по сельскому поселению

Наименование	Мощность электропотребления, МВт/год (2026)
Коммунально-бытовые потребители	3,7