

Схема предполагаемых к использованию земель или части земельного участка



Объект: ВЛ 0,4кВ от ближайшей опоры ВЛ 0,4 кВ от РУ-0,4 кВ ТП-6217 для электроснабжения индивидуальных жилых домов по адресу: Пермский край, Пермский район, Фроловской с/п, д. Паздерино
 кад. номер зем. участка: 59:32:5430001:623,624,625
 Местоположение: Пермский край, Пермский район, Фроловской с/п, д. Паздерино
 Площадь земель или части земельного участка, кв.м.: 486
 Категория земель: Земли населенных пунктов
 Вид разрешенного использования: под объекты инженерного оборудования Электроснабжения

КАТАЛОГ КООРДИНАТ, м

№ точки границы	X	Y	№ точки границы	X	Y
1	509855.69	2236529.9	14	509776.52	2236720.68
2	509853.54	2236548	15	509692.32	2236783.35
3	509852.67	2236550.6	16	509690.26	2236785.46
4	509849.4	2236557.4	17	509689.91	2236785.13
5	509847.93	2236560.7	18	509690.01	2236785.04
6	509851.72	2236529.4	19	509689.87	2236784.81
7	509822.78	2236646.5	20	509689.69	2236784.9
8	509819.6	2236656.3	21	509689.24	2236784.48
9	509812.15	2236673.4	22	509945.46	2236925.97
10	509810.2	2236675.9	23	509947.29	2236929.54
11	509780.51	2236718.8	24	509867.35	2236970.64
12	509779.92	2236719.5	25	509865.49	2236967.12
13	509775.59	2236721.3			

Описание границ смежных землепользователей:
 от 5 точки до 2 точки муниципальные земли
 от 2 точки до 5 точки земельный участок с К№ 59:32:5430001:651
 от 7 точки до 9 точки муниципальные земли
 от 9 точки до 10 точки земельный участок с К№ 59:32:5430001:150
 от 10 точки до 7 точки земельный участок с К№ 59:32:5430001:651
 от 11 точки до 13 точки муниципальные земли
 от 13 точки до 11 точки земельный участок с К№ 59:32:5430001:651
 от 15 точки до 17 точки муниципальные земли
 от 17 точки до 20 точки земельный участок с К№ 59:32:0000000:12645
 от 20 точки до 21 точки муниципальные земли
 от 21 точки до 15 точки земельный участок с К№ 59:32:5430001:651
 от 22 точки до 22 точки муниципальные земли

Схема расположения листов

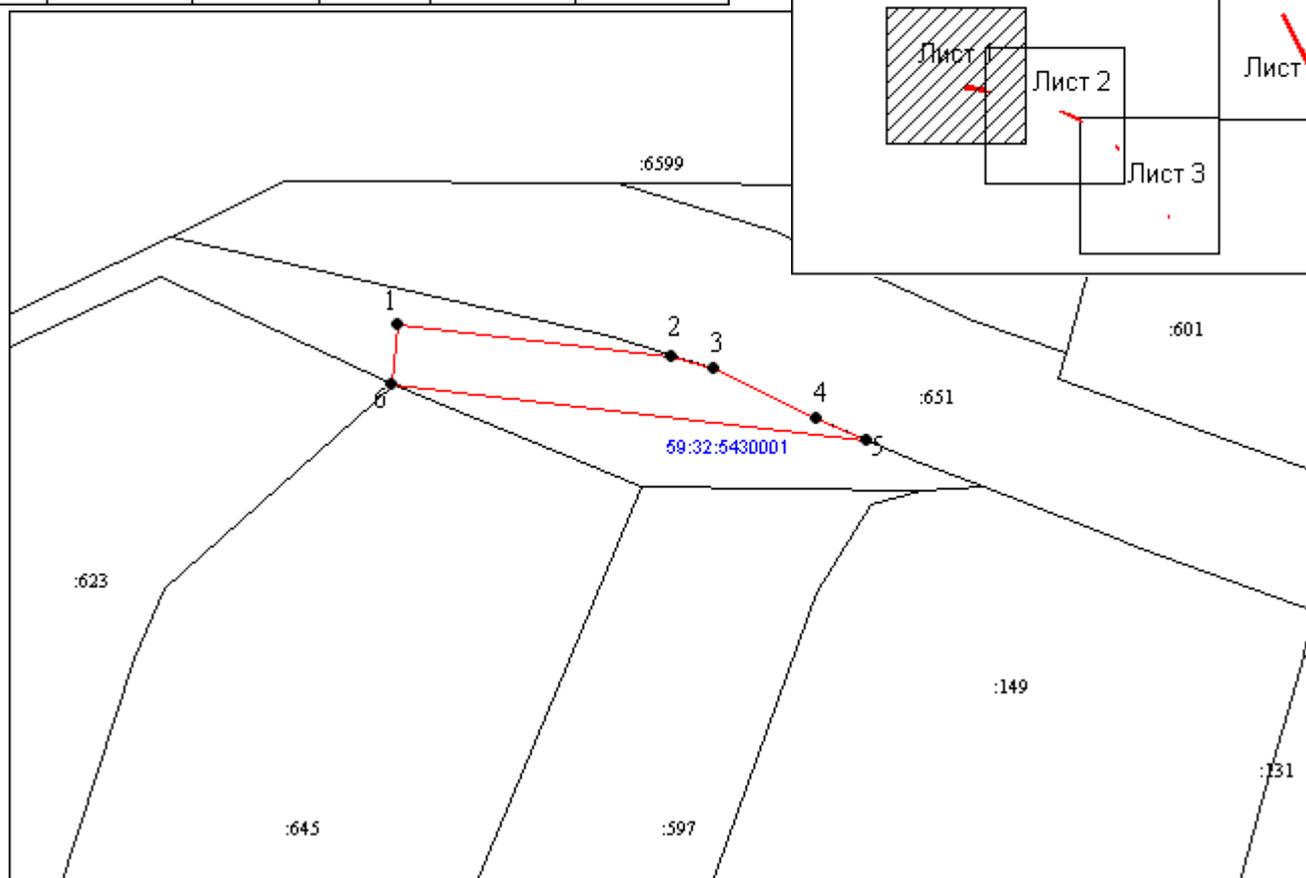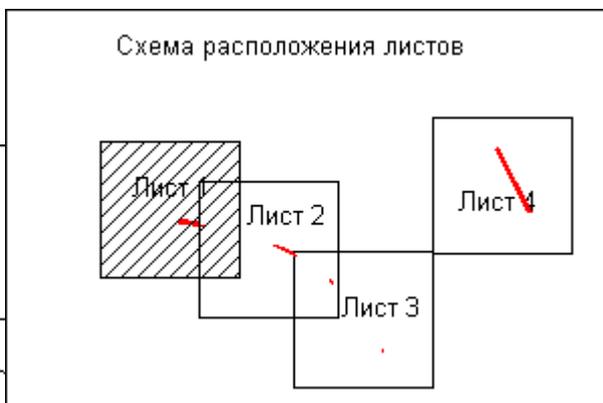

Масштаб 1:500

Условные обозначения:

- Новая образованная часть границы, сведения о которой достаточны для определения ее местоположения
- Существующая часть границы, имеющиеся в ГКН сведения о которой достаточны для определения ее местоположения
- Граница кадастрового квартала
- Граница населенного пункта
- 59:32:3120101 Обозначение кадастрового квартала

Заявитель: _____ Шеленков Павел Георгиевич, действующий по доверенности от ОАО "МРСК Урала" - "Пермэнерго"
 (подпись, расшифровка подписи)

МП
 (для юридических лиц и
 индивидуальных предпринимателей)

Верно