

РЕШЕНИЕ
о размещении объектов № 102

с. Фролы, Фроловского с/п,
Пермского района, Пермского края

14.10.2022

Администрация Фроловского сельского поселения Пермского муниципального района разрешает Акционерному обществу «Газпром газораспределение Пермь» (ИНН 5902183841, ОГРН 1025900512670, почтовый адрес: 614000, г. Пермь, ул. Петропавловская, 43)

размещение объекта «газопровод давлением до 1,2 Мпа включительно, для размещения которого не требуется разрешение на строительство»

на землях, находящихся в муниципальной собственности Фроловского с/п

на срок 1 год с 14.10.2022 г. по 13.10.2023 г.

Местоположение: Пермский край, Пермский район, Фроловское с/п, д.Мартьяново, ул.Карлова, 6

Приложение: схема предполагаемых к использованию земель или части земельного участка.

Глава администрации
сельского поселения



(подпись, печать)

С.Н. Чекменев

Схема предполагаемых к использованию земель или части земельного участка

Объект: Газопровод давлением до 1,2 Мпа, для размещения которого не требуется разрешения на строительство

Местоположение: расположенных по адресу: край Пермский, м.р-н Пермский, с.п. Фроловское, д. Мартьяново, ул. Карлова, з/у 6

Каталог координат, м

Площадь земель или части земельного участка, кв.м.: 2086

Категория земель: земли населенных пунктов


Вид разрешенного использования: -

Описание границ смежных землепользователей:
 От точки н1 до точки н2 - земельный участок с кадастровым номером 59:32:3480001:1373
 От точки н2 до точки н3 - земельный участок с кадастровым номером 59:32:3480001:1372
 От точки н3 до точки н7 - земельный участок с кадастровым номером 59:32:3480001:4018
 От точки н7 до точки н10 - земельный участок с кадастровым номером 59:32:3480001:1366
 От точки н10 до точки н1 - земельный участок с кадастровым номером 59:32:3480001:4018

№ точки границы	X	Y
н1	511164.35	2239994.35
н2	511163.38	2239992.01
н3	511160.14	2239984.17
н4	511163.72	2239982.49
н5	511137.86	2239922.90
н6	511101.94	2239841.93
н7	511096.86	2239840.56
н8	511094.56	2239835.91
н9	511090.60	2239834.58
н10	511086.78	2239836.48
н11	511083.30	2239828.77
н12	511093.33	2239824.25
н13	511095.37	2239828.77
н14	511109.33	2239831.98
н15	511145.36	2239912.54
н16	511177.84	2239988.01
н1	511164.35	2239994.35

Условные обозначения:

- | | | |
|--|---|--|
| <ul style="list-style-type: none"> - предполагаемый участок земель, на которых планируется размещение объекта :1564 - границы и номер земельного участка, сведения о которых внесены в ЕГРН :3655 - границы и номер объекта капитального строительства, сведения о которых внесены в ЕГРН - граница кадастрового квартала | <ul style="list-style-type: none"> 59:32-6.5266 - зоны с особыми условиями использования территории, сведения о которых внесены в ЕГРН :ЗУ1 - обозначение запрашиваемого земельного участка • н1 - характерная точка границ земель или части земельного участка 59:32:3480001 - номер кадастрового квартала | |
|--|---|--|

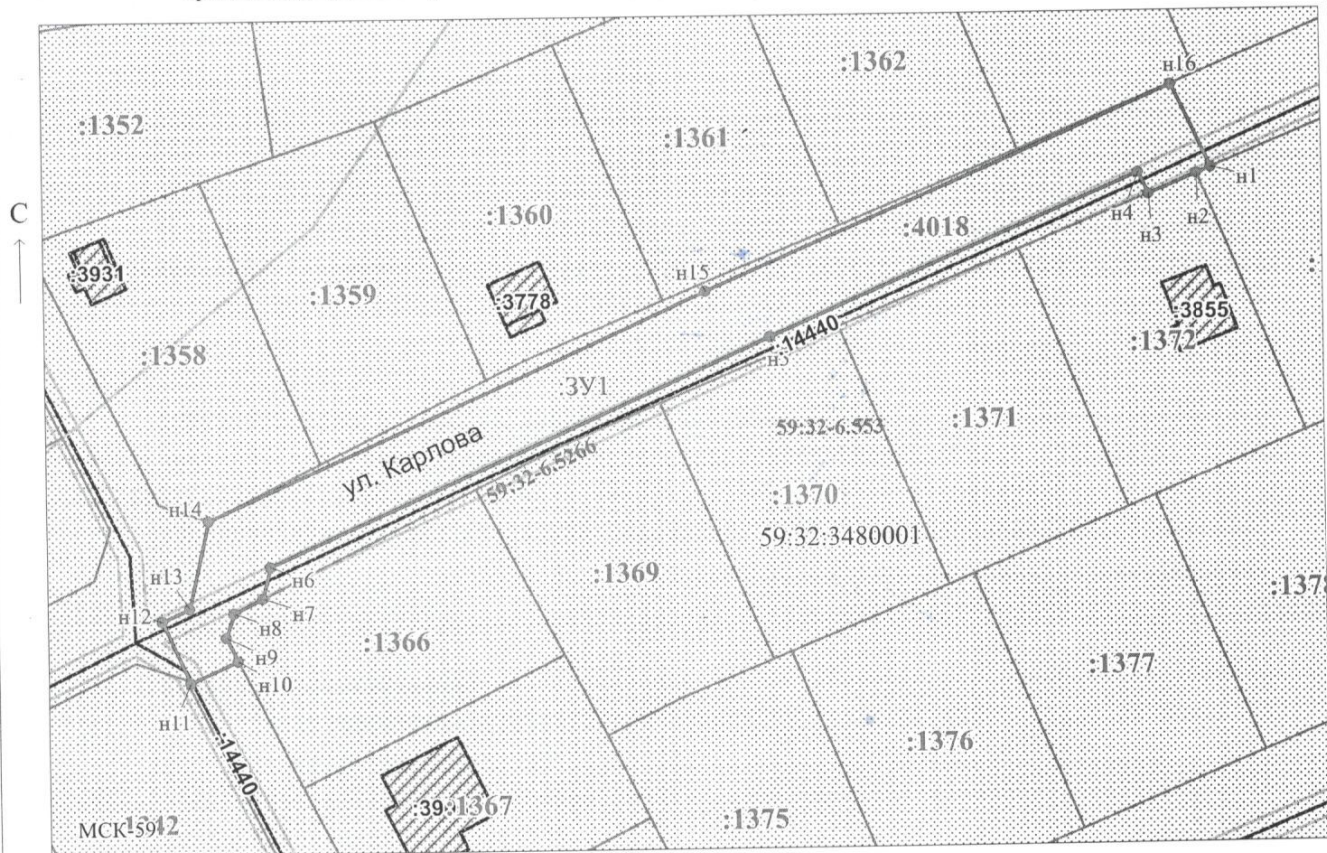

Заявитель: _____ / Егошина И.В.
 МП (подпись, расшифровка подписи)

Масштаб 1:1100

(для юридических лиц и индивидуальных предпринимателей)