

**РЕШЕНИЕ**  
о размещении объектов № 106

с. Фролы, Фроловского с/п,  
Пермского района, Пермского края

21.10.2022

Администрация Фроловского сельского поселения Пермского муниципального района разрешает Акционерному обществу «Газпром газораспределение Пермь» (ИНН 5902183841, ОГРН 1025900512670, почтовый адрес: 614000, г. Пермь, ул. Петропавловская, 43)

размещение объекта «газопровод давлением до 1,2 Мпа включительно, для размещения которого не требуется разрешение на строительство»

на землях, находящихся в муниципальной собственности Фроловского с/п

на срок 1 год с 21.10.2022 г. по 20.10.2023 г.

Местоположение: Пермский край, Пермский район, Фроловское с/п, д.Мартьяново, кадастровый номер земельного участка 59:32:5410001:403

Приложение: схема предполагаемых к использованию земель или части земельного участка.

Глава администрации  
сельского поселения



(подпись, печать)

С.Н. Чекменев

## Схема предполагаемых к использованию земель или части земельного участка

Объект: Газопровод давлением до 1,2 Мпа, для размещения которого не требуется разрешения на строительство

Местоположение: расположенных по адресу: Пермский край, р-н Пермский, с.п. Фроловское, д. Мартяново, к уч. с кад. №59:32:5410001:403

Площадь земель или части земельного участка, кв.м.: 970

Категория земель: земли населенных пунктов

Вид разрешенного использования: -

Описание границ смежных землепользователей:

От точки n1 до точки n2 - земли общего пользования

От точки n2 до точки n5 - земельный участок с кадастровым номером 59:32:5410001:81

От точки n5 до точки n7 - земельный участок с кадастровым номером 59:32:5410001:403


От точки n7 до точки n1 - земельный участок с кадастровым номером 59:32:5410001:81

Каталог координат, м

№ точки границы	X	Y
n1	511728.46	2239510.68
n2	511738.06	2239514.37
n3	511735.18	2239518.87
n4	511744.72	2239524.95
n5	511708.09	2239579.79
n6	511706.37	2239581.85
n7	511704.28	2239584.36
n8	511695.29	2239578.21
n9	511728.92	2239528.49
n10	511720.42	2239523.04
n1	511728.46	2239510.68

**Условные обозначения:**

- предполагаемый участок земель, на которых планируется размещение объекта
- :80 - границы и номер земельного участка, сведения о которых внесены в ЕГРН
- :414 - границы и номер объекта капитального строительства, сведения о которых внесены в ЕГРН
- граница кадастрового квартала
- граница муниципального образования
- 59:32-6.553 - зоны с особыми условиями использования территории, сведения о которых внесены в ЕГРН
- :ЗУ1 - обозначение запрашиваемого земельного участка
- n1 - характерная точка границ земель или части земельного участка
- 59:32:5410001 - номер кадастрового квартала

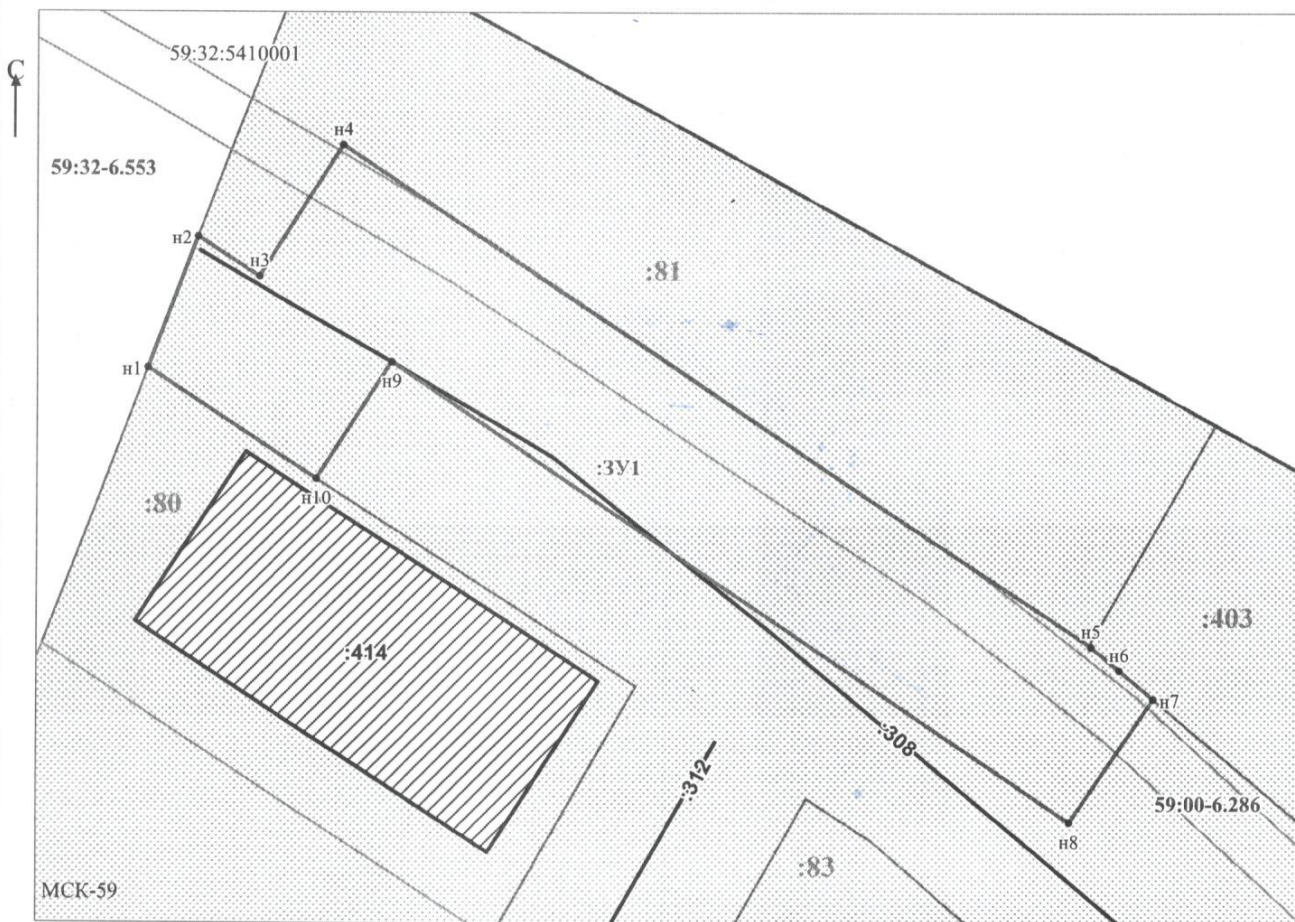

Масштаб 1:500

Заявитель: \_\_\_\_\_ / Офишкина И.В.

МП

(подпись, расшифровка подписи)

(для юридических лиц  
и индивидуальных предпринимателей)