

РЕШЕНИЕ
о размещении объектов № 115

с. Фролы, Фроловского с/п,
Пермского района, Пермского края

24.11.2022

Администрация Фроловского сельского поселения Пермского муниципального района разрешает Акционерному обществу «Газпром газораспределение Пермь» (ИНН 5902183841, ОГРН 1025900512670, почтовый адрес: 614000, г. Пермь, ул. Петропавловская, 43)

размещение объекта «газопровод давлением до 1,2 Мпа включительно, для размещения которого не требуется разрешение на строительство»

на землях, находящихся в муниципальной собственности Фроловского с/п

на срок 1 год с 24.11.2022 г. по 23.11.2023 г.

Местоположение: Пермский край, Пермский район, Фроловское с/п, с.Фролы, ул.Родниковая, д.2

Приложение: схема предполагаемых к использованию земель или части земельного участка.

Глава администрации
сельского поселения



С.Н. Чекменев

Схема предполагаемых к использованию земель или части земельного участка

Объект: Газопровод давлением до 1,2 Мпа, для размещения которого не требуется разрешения на строительство

Местоположение: расположенных по адресу: Пермский край, Пермский р-н, Фроловское с/п, с. Фролы, ул. Родниковая, к дому 2

Площадь земель или части земельного участка, кв.м.: 196

Категория земель: земли населенных пунктов

Вид разрешенного использования: -

Описание границ смежных землепользователей:

От точки н1 до точки н2 - земельный участок с кадастровым номером 59:32:3430001:863

От точки н2 до точки н1 - земельный участок с кадастровым номером 59:32:3430001:859

Каталог координат, м

№ точки границы	X	Y
н1	507844.69	2232712.20
н2	507847.39	2232707.72
н3	507848.45	2232708.01
н4	507865.37	2232679.09
н5	507869.69	2232681.61
н6	507850.81	2232713.87
н1	507844.69	2232712.20

:863

Условные обозначения:

- границы и номер земельного участка, сведения о которых внесены в ЕГРН

:1400

- границы и номер объекта капитального строительства, сведения о которых внесены в ЕГРН

- граница кадастрового квартала

□

- предполагаемый участок земель, на которых планируется размещение объекта

59:32-6.553

- зоны с особыми условиями использования территории, сведения о которых внесены в ЕГРН


:ЗУ1

- обозначение запрашиваемого земельного участка

● н1

- характерная точка границ земель или части земельного участка

59:32:3430001 - номер кадастрового квартала

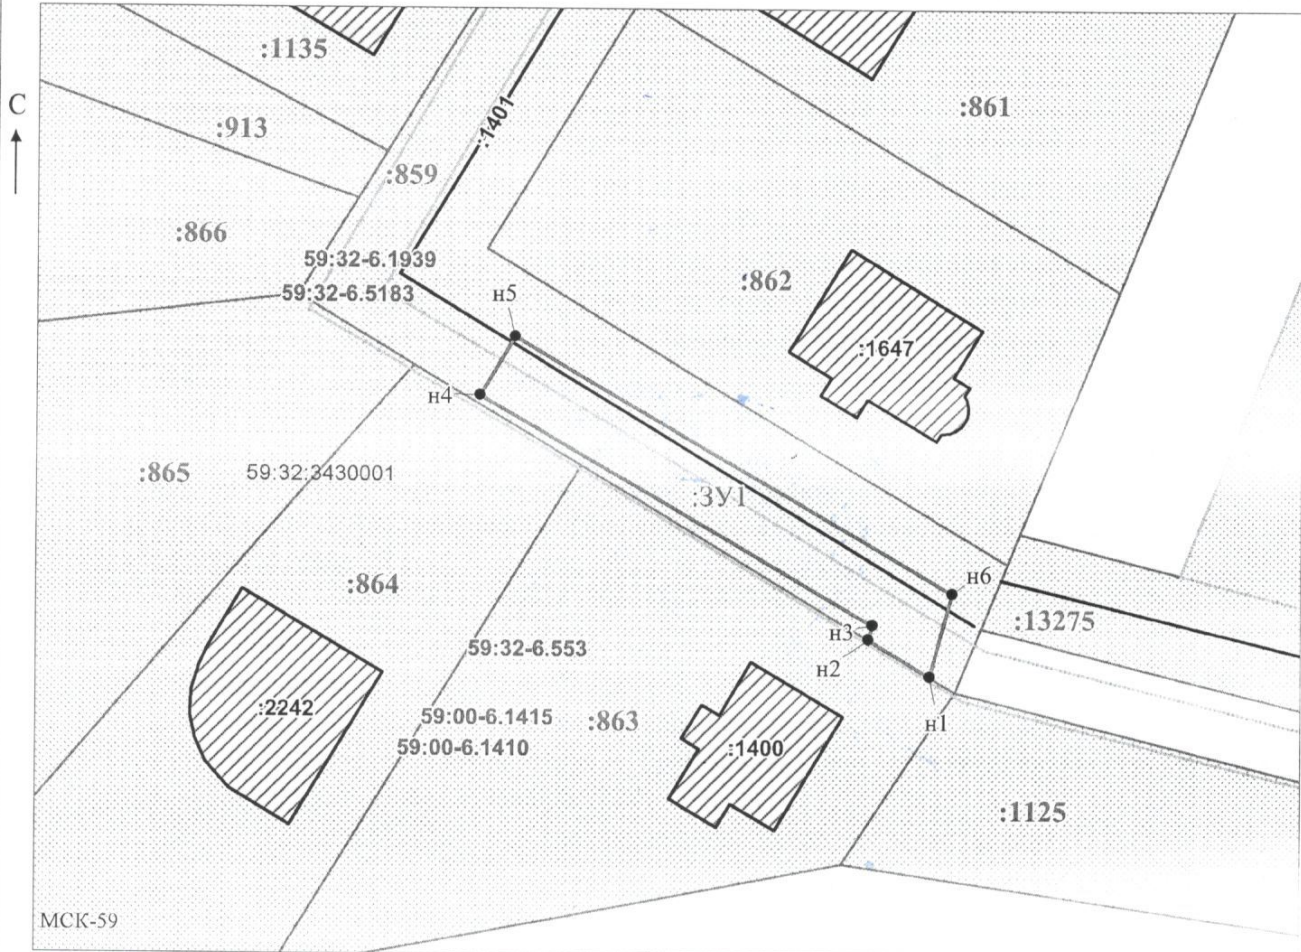

Заявитель: _____

МП

Масштаб 1:500

/ Горбунова А.П.

(подпись, расшифровка подписи)

(для юридических лиц
и индивидуальных предпринимателей)