

РЕШЕНИЕ

о размещении объектов № 22

с. Фролы, Фроловского с/п,
Пермского района, Пермского края

10.03.2022

Администрация Фроловского сельского поселения Пермского муниципального района разрешает Акционерному обществу «Газпром газораспределение Пермь» (ИНН 5902183841, ОГРН 1025900512670, почтовый адрес: 614000, г. Пермь, ул. Петропавловская, 43)

размещение объекта «газопровод давлением до 1,2 Мпа включительно, для размещения которого не требуется разрешение на строительство»

на землях, находящихся в муниципальной собственности Фроловского с/п

на срок 1 год с 10.03.2022 г. по 09.03.2023 г.

Местоположение: Пермский край, Пермский район, Фроловское с/п, д.Мартьяново, ул.Изумрудная, д.75

Приложение: схема предполагаемых к использованию земель или части земельного участка.

Глава администрации
сельского поселения


(подпись, печать)

С.Н. Чекменев

Схема предполагаемых к использованию земель или части земельного участка

Объект: Газопровод давлением до 1,2 Мпа, для размещения которого не требуется разрешения на строительство

Местоположение: расположенных по адресу: край Пермский, м.р-н Пермский, с.п. Фроловское, д Мартьяново, ул Изумрудная, з/у 75

Каталог координат, м

Площадь земель или части земельного участка, кв.м.: 974

Категория земель: земли населенных пунктов

Вид разрешенного использования: -

Описание границ смежных землепользователей:

От точки н1 до точки н2 - земельный участок с кадастровым номером 59:32:3470001:266

От точки н2 до точки н3 - земельный участок с кадастровым номером 59:32:3470001:595

От точки н3 до точки н6 - земельный участок с кадастровым номером 59:32:3470001:594

От точки н6 до точки н9 - земельный участок с кадастровым номером 59:32:3470001:86

От точки н9 до точки н11 - земельный участок с кадастровым номером 59:32:0000000:13640

От точки н11 до точки н1 - земельный участок с кадастровым номером 59:32:3470001:86

№ точки границы	X	Y
н1	511101.87	2239013.57
н2	511106.75	2239010.09
н3	511123.40	2238998.18
н4	511123.92	2238997.81
н5	511141.09	2238985.54
н6	511114.79	2238959.41
н7	511122.23	2238952.04
н8	511156.28	2238985.26
н9	511116.16	2239015.91
н10	511108.68	2239021.62
н11	511107.34	2239020.04
н1	511101.87	2239013.57

Условные обозначения:

:595

- границы и номер земельного участка, сведения о которых внесены в ЕГРН

:634

- границы и номер объекта капитального строительства, сведения о которых внесены в ЕГРН

—

- граница кадастрового квартала

59:32-6.553

- предполагаемый участок земель, на которых планируется размещение объекта

- зоны с особыми условиями использования территории, сведения о которых внесены в ЕГРН


:ЗУ1

- обозначение запрашиваемого земельного участка

• н1

- характерная точка границ земель или части земельного участка

59:32:3470001 - номер кадастрового квартала

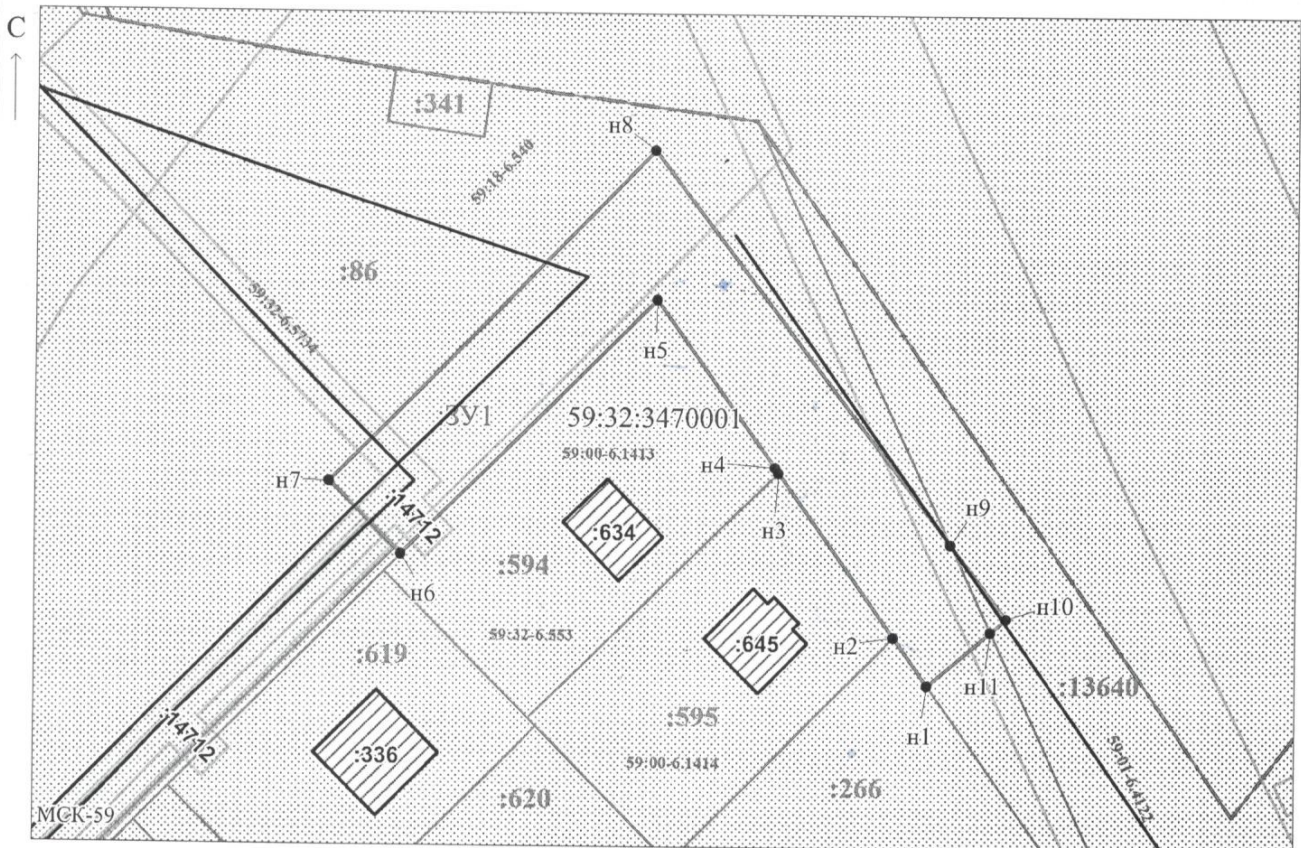

Заявитель: _____ / Егошина И.В.
 МП (подпись, расшифровка подписи)

(для юридических лиц и индивидуальных предпринимателей)

Масштаб 1:700