

**РЕШЕНИЕ**  
о размещении объектов № 96

с. Фролы, Фроловского с/п,  
Пермского района, Пермского края

21.10.2021

Администрация Фроловского сельского поселения Пермского муниципального района разрешает Акционерному обществу «Газпром газораспределение Пермь» (ИНН 5902183841, ОГРН 1025900512670, почтовый адрес: 614000, г. Пермь, ул. Петропавловская, 43)

размещение объекта «газопровод давлением до 0,6 Мпа включительно, для размещения которого не требуется разрешение на строительство»

на землях, находящихся в муниципальной собственности Фроловского с/п

на срок 1 год с 21.10.2021 г. по 20.10.2022 г.

Местоположение: Пермский край, Пермский район, Фроловское с/п, д.Жебреи, ул.Мира, д.19

Приложение: схема предполагаемых к использованию земель или части земельного участка.

Глава администрации  
сельского поселения



(подпись, печать)

С.Н. Чекменев

## Схема предполагаемых к использованию земель или части земельного участка

Объект: Газопровод давлением до 1,2 Мпа, для размещения которого не требуется разрешения на строительство

Местоположение: расположенных по адресу: Пермский край, м.р-н Пермский, с/п Фроловское, д. Жебреи, ул. Мира, к дому 19

Площадь земель или части земельного участка, кв.м.: 264

Категория земель: земли населенных пунктов

Вид разрешенного использования: -

Описание границ смежных землепользователей:

От точки н1 до точки н2 - земельный участок с кадастровым номером 59:32:1820001:183

От точки н2 до точки н10 - земельный участок с кадастровым номером 59:32:1820001:2716

От точки н10 до точки н12 - земельный участок с кадастровым номером 59:32:1820001:3044

От точки н12 до точки н13 - земли общего пользования

От точки н13 до точки н15 - земельный участок с кадастровым номером 59:32:0000000:13070

От точки н15 до точки н1 - земельный участок с кадастровым номером 59:32:1820001:2716

### Условные обозначения:



- предполагаемый участок земель, на которых планируется размещение объекта



- границы и номер земельного участка, сведения о которых внесены в ЕГРН



- границы и номер объекта капитального строительства, сведения о которых внесены в ЕГРН



- граница кадастрового квартала

59:32:1820001 - номер кадастрового квартала

### Каталог координат, м

№ точки границы	X	Y
н1	508400.49	2258659.16
н2	508400.87	2258663.13
н3	508396.71	2258663.46
н4	508396.00	2258666.74
н5	508396.80	2258675.00
н6	508400.60	2258677.69
н7	508400.78	2258678.41
н8	508403.85	2258691.07
н9	508407.36	2258705.13
н10	508408.27	2258704.87
н11	508408.59	2258705.86
н12	508411.56	2258705.44
н13	508428.05	2258703.38
н14	508404.46	2258710.11
н15	508403.59	2258706.56
н16	508397.08	2258680.09
н17	508393.00	2258677.22
н18	508391.96	2258666.50
н19	508393.73	2258658.23
н20	508397.65	2258659.07
н1	508400.49	2258659.16

59:32-6.961


- зоны с особыми условиями использования территории, сведения о которых внесены в ЕГРН

:ЗУ1

- обозначение запрашиваемого земельного участка

● н1

- характерная точка границ земель или части земельного участка

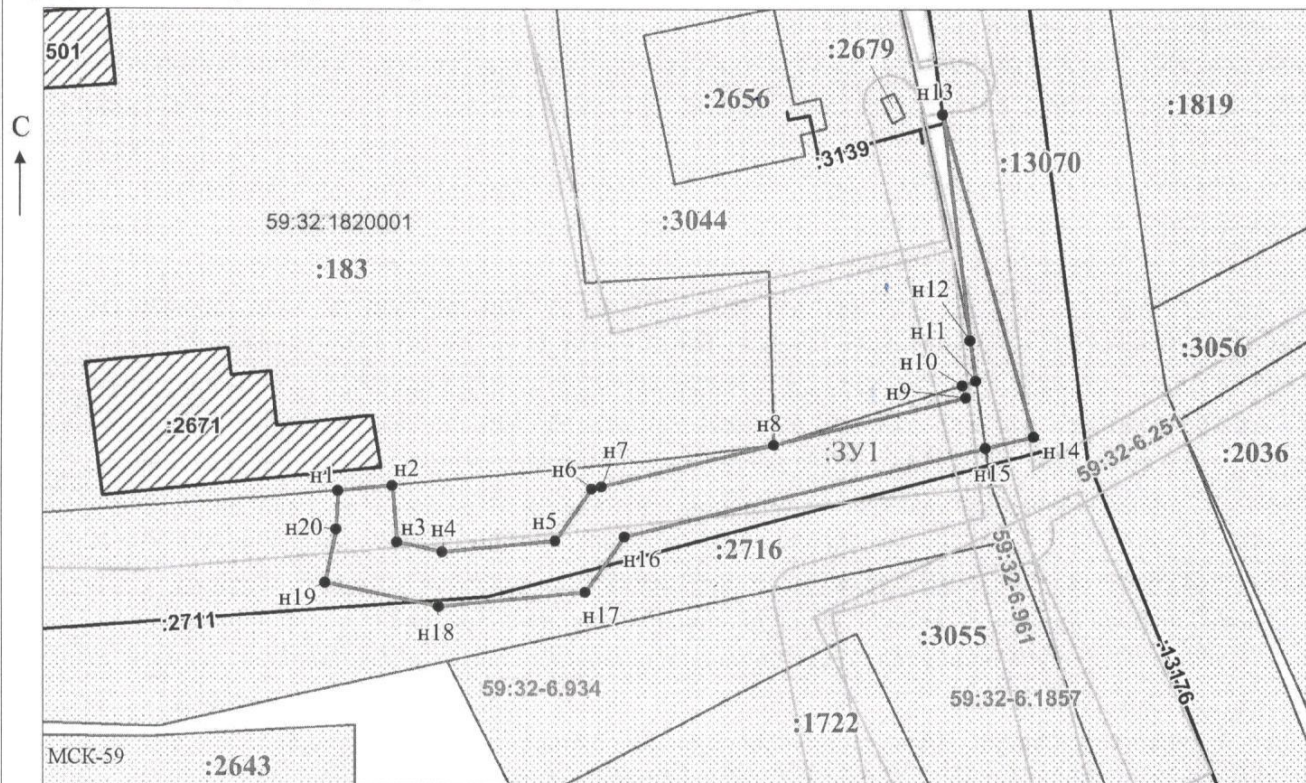

Масштаб 1:500

Заявитель: \_\_\_\_\_ / Офишкина И.В.

МП

(подпись, расшифровка подписи)

(для юридических лиц  
и индивидуальных предпринимателей)