

РЕШЕНИЕ
о размещении объектов № 97

с. Фролы, Фроловского с/п,
Пермского района, Пермского края

06.10.2022

Администрация Фроловского сельского поселения Пермского муниципального района разрешает Акционерному обществу «Газпром газораспределение Пермь» (ИНН 5902183841, ОГРН 1025900512670, почтовый адрес: 614000, г. Пермь, ул. Петропавловская, 43)

размещение объекта «газопровод давлением до 1,2 Мпа включительно, для размещения которого не требуется разрешение на строительство»

на землях, находящихся в муниципальной собственности Фроловского с/п

на срок 1 год с 06.10.2022 г. по 05.10.2023 г.

Местоположение: Пермский край, Пермский район, Фроловское с/п, д.Мартьяново, ул.Новая, д.13

Приложение: схема предполагаемых к использованию земель или части земельного участка.

Глава администрации
сельского поселения



С.Н. Чекменев

Схема предполагаемых к использованию земель или части земельного участка

Объект: Газопровод давлением до 1,2 Мпа, для размещения которого не требуется разрешения на строительство

Местоположение: расположенных по адресу: Пермский край, м.р-н Пермский, с.п. Фроловское, д. Мартьяново, ул. Новая, к дому 13 (кад №59:32:5410001:89)

Площадь земель или части земельного участка, кв.м.: 126

Категория земель: земли населенных пунктов

Вид разрешенного использования: -


Описание границ смежных землепользователей:
 От точки н1 до точки н2 - земельный участок с кадастровым номером 59:32:5410001:89
 От точки н2 до точки н1 - земельный участок с кадастровым номером 59:32:5410001:81

Каталог координат, м

№ точки границы	X	Y
н1	511530.56	2239463.35
н2	511520.95	2239457.83
н3	511525.12	2239447.88
н4	511535.26	2239452.15
н1	511530.56	2239463.35

Условные обозначения:

- предполагаемый участок земель, на которых планируется размещение объекта
- :89 - границы и номер земельного участка, сведения о которых внесены в ЕГРН
- :408 - границы и номер объекта капитального строительства, сведения о которых внесены в ЕГРН
- граница кадастрового квартала
- 59:32-6.553 - зоны с особыми условиями использования территории, сведения о которых внесены в ЕГРН
- :3У1 - обозначение запрашиваемого земельного участка
- н1 - характерная точка границ земель или части земельного участка
- 59:32:5410001 - номер кадастрового квартала

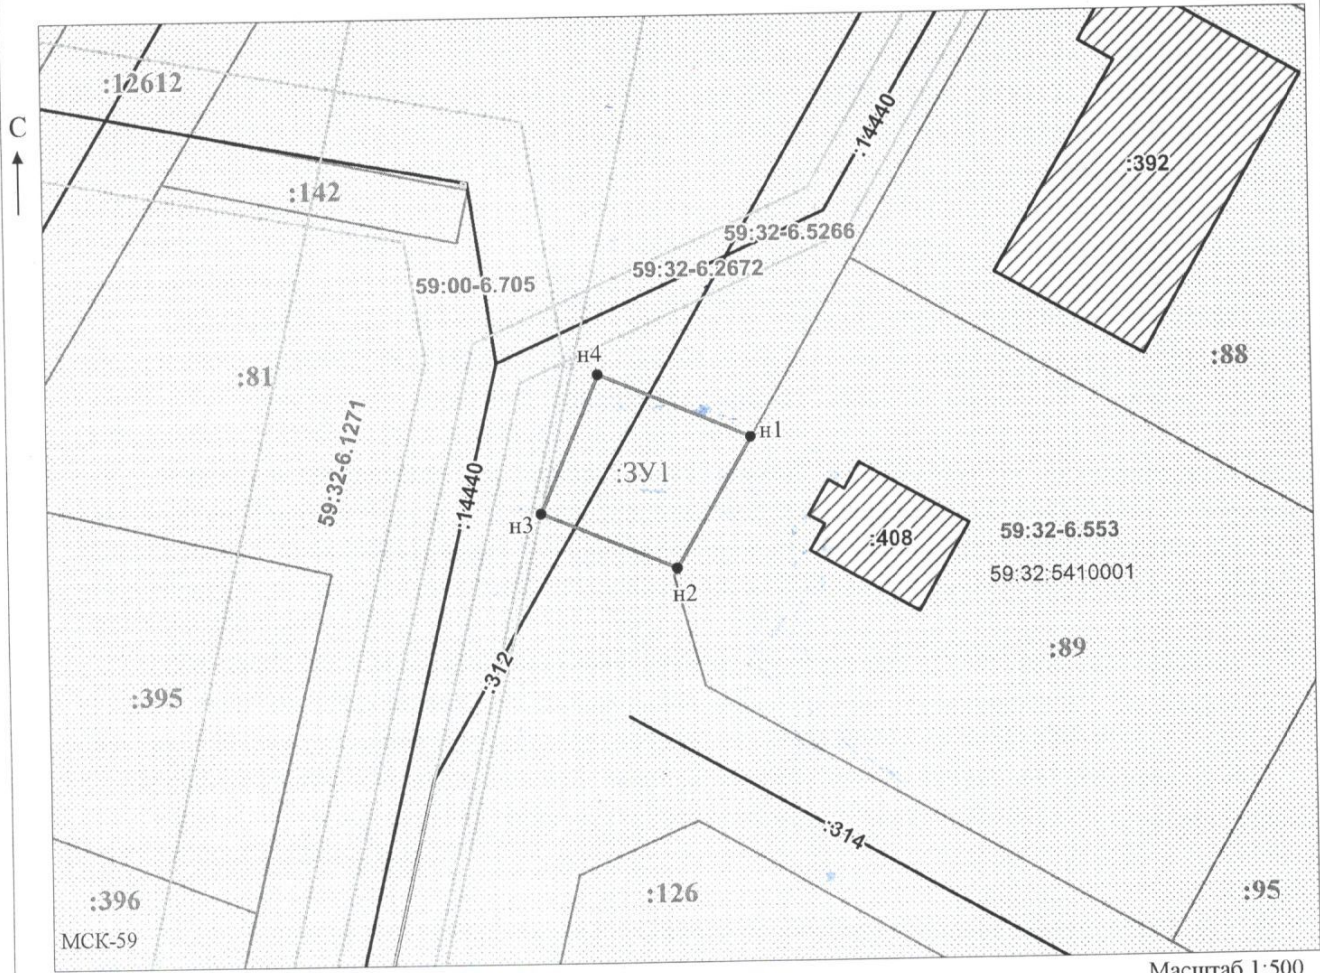

Масштаб 1:500

Заявитель: _____ / Офишкина И.В.
 (подпись, расшифровка подписи)

МП _____
 (для юридических лиц и индивидуальных предпринимателей)