



АДМИНИСТРАЦИЯ
ПЕРМСКОГО МУНИЦИПАЛЬНОГО РАЙОНА ПЕРМСКОГО КРАЯ

ПОСТАНОВЛЕНИЕ

20.09.2022

СЭД-2022-299-01-01-05.С-538

**О внесении изменений
в проект межевания
территории кадастрового
квартала 59:32:2050001
с. Фролы Фроловского
сельского поселения
Пермского муниципального
района Пермского края,
утвержденный постановлением
администрации Пермского
муниципального района
от 01 июня 2018 г. № 265**

В соответствии с пунктом 26 части 1 статьи 16 Федерального закона от 06 октября 2003 г. № 131-ФЗ «Об общих принципах организации местного самоуправления в Российской Федерации», частью 4 статьи 4 Закона Пермского края от 29 апреля 2022 г. № 75-ПК «Об образовании нового муниципального образования Пермский муниципальный округ Пермского края», частью 12 статьи 43 Градостроительного кодекса Российской Федерации, пунктом 6 части 2 статьи 47 Устава муниципального образования «Пермский муниципальный район», на основании обращения Данояна В.В. от 14 сентября 2022 г. № 2491

администрация Пермского муниципального района ПОСТАНОВЛЯЕТ:

1. Внести в проект межевания территории кадастрового квартала 59:32:2050001 с. Фролы Фроловского сельского поселения Пермского муниципального района Пермского края, утвержденный постановлением администрации Пермского муниципального района от 01 июня 2018 г. № 265 (в редакции от 08 ноября 2019 г. № 762, от 16 апреля 2020 г. № 232, от 07 июля 2020 г. № 381, от 21 июля 2020 г. № 408, от 13 октября 2020 г. № СЭД-2020-299-01-01-05.С-83, от 07 апреля 2021 г. № СЭД-2021-299-01-01-05.С-162, от 27 сентября 2021 г. № СЭД-2021-299-01-01-05.С-514), следующие изменения:

1.1. в основной части проекта межевания территории изменения изложить согласно приложению 1 к настоящему постановлению;

1.2. чертеж проекта межевания территории дополнить фрагментами согласно приложению 2 к настоящему постановлению.

2. Управлению архитектуры и градостроительства администрации Пермского муниципального района уведомить главу Фроловского сельского поселения о принятом решении в течение 7 дней со дня принятия настоящего постановления.

3. Настоящее постановление опубликовать в бюллетене муниципального образования «Пермский муниципальный район» и разместить на официальном сайте Пермского муниципального района www.permraion.ru.

4. Настоящее постановление вступает в силу со дня его официального опубликования.

Глава муниципального района



В.Ю. Цветов

Приложение 1
к постановлению
администрации Пермского
муниципального района
от 20.09.2022 № СЭД-2022-299-01-
01-05.С-538

ИЗМЕНЕНИЯ

в проект межевания территории кадастрового квартала 59:32:2050001 с. Фролы Фроловского сельского поселения Пермского муниципального района Пермского края, утвержденный постановлением администрации Пермского муниципального района от 01 июня 2018 г. № 265 (в редакции от 08 ноября 2019 г. № 762, от 16 апреля 2020 г. № 232, от 07 июля 2020 г. № 381, от 21 июля 2020 г. № 408, от 13 октября 2020 г. № СЭД-2020-299-01-01-05.С-83, от 07 апреля 2021 г. № СЭД-2021-299-01-01-05.С-162, от 27 сентября 2021 г. № СЭД-2021-299-01-01-05.С-514)

1. Таблицу «Экспликация формируемых земельных участков» раздела 5.1. «Формируемые земельные участки» дополнить позициями следующего содержания:

Обозначение участка	Адрес	Площадь земельного участка, кв.м.	Вид разрешенного использования	Вид образования
1	2	3	4	5
916-3У1	Пермский край, Пермский р-н, с/о Фроловский, с. Фролы, ул. Юбилейная, дом 13	6368	Под промышленные предприятия	Земельный участок образуется путем перераспределения земельного участка с кадастровым номером 59:32:2050001:916 и земель, находящихся в муниципальной собственности
287-3У1	Пермский край, Пермский район, Фроловское с/п, с. Фролы, ул. Юбилейная, дом 13 а	3968	Под промышленные предприятия	Земельный участок образуется путем перераспределения земельного участка с кадастровым номером 59:32:2050001:287 и земель, находящихся в муниципальной собственности
59:32:2050001: 3У56	Пермский край, Пермский район, с. Фролы	373	Ведение огородничества	Земельный участок образуется из земель, находящихся в муниципальной собственности

2. Таблицу «Каталог координат образуемых земельных участков» раздела 5.1 «Формируемые земельные участки» дополнить таблицами следующего содержания:

«916-3У1

Площадь: 6368 кв.м.
Система координат МСК 59

Обозначение характерных точек	Координаты, м	
	X	Y
1	2	3
1	507991.16	2233319.24
2	507996.30	2233319.80
3	507997.43	2233346.91
4	508007.45	2233347.52
5	508008.82	2233357.77
6	508006.80	2233358.12
7	508007.61	2233362.65
8	508009.44	2233362.32
9	508012.42	2233384.51
10	508013.92	2233384.35
11	508014.48	2233389.41
12	508013.08	2233389.53
13	508016.16	2233411.69
14	508009.82	2233410.87
15	507999.16	2233409.46
16	507988.22	2233408.01
17	507949.60	2233403.16
18	507930.86	2233400.79
19	507931.64	2233393.59
20	507932.86	2233388.85
21	507935.60	2233372.66
22	507938.33	2233344.52
23	507939.18	2233334.13
24	507942.60	2233319.54
25	507942.94	2233317.85
26	507944.80	2233308.00
27	507952.25	2233313.11
28	507956.72	2233313.02
29	507982.83	2233312.55
30	507982.85	2233318.09
31	507982.86	2233319.00
32	507986.69	2233319.09
1	507991.16	2233319.24
внутренний контур		
1	508009.95	2233401.65
2	508010.29	2233407.21
3	508008.29	2233407.33
4	508007.95	2233401.77
1	508009.95	2233401.65
внутренний контур		

1	508002.64	2233348.25
2	508002.80	2233352.02
3	507998.45	2233352.05
4	507998.43	2233348.25
1	508002.64	2233348.25

287-3У1

Площадь: 3968 кв.м.

Система координат МСК 59

Обозначение характерных точек	Координаты, м	
	X	Y
1	2	3
1	507944.80	2233308.00
2	507918.76	2233290.20
3	507921.77	2233263.53
4	507913.66	2233263.60
5	507905.98	2233309.52
6	507903.08	2233323.81
7	507900.30	2233338.59
8	507896.28	2233360.02
9	507893.44	2233373.93
10	507890.60	2233387.77
11	507897.36	2233388.71
12	507931.64	2233393.59
13	507932.86	2233388.85
14	507935.60	2233372.66
15	507938.33	2233344.52
16	507939.18	2233334.13
17	507942.60	2233319.54
18	507942.94	2233317.85
1	507944.80	2233308.00

59:32:2050001:3У56

Площадь: 373 кв.м.

Система координат МСК 59

Обозначение характерных точек	Координаты, м	
	X	Y
1	2	3
1	507633.04	2233432.12
2	507628.62	2233430.60
3	507624.88	2233429.06
4	507621.83	2233437.23
5	507617.59	2233435.61
6	507616.26	2233435.12
7	507614.78	2233450.62

8	507619.03	2233451.65
9	507620.04	2233461.52
10	507627.38	2233462.42
11	507627.80	2233458.56
12	507629.42	2233450.40
13	507631.52	2233438.10
1	507633.04	2233432.12


».

ФРАГМЕНТ ЧЕРТЕЖА

межевания территории кадастрового квартала 59:32:2050001 с. Фролы Фроловского сельского поселения Пермского муниципального района Пермского края, утвержденный постановлением администрации Пермского муниципального района от 01 июня 2018 г. № 265

Приложение 2
к постановлению
администрации Пермского
муниципального района
от 20.09.2022
№ СЭД-2022-299-01-01-05.С-538

М 1:1000

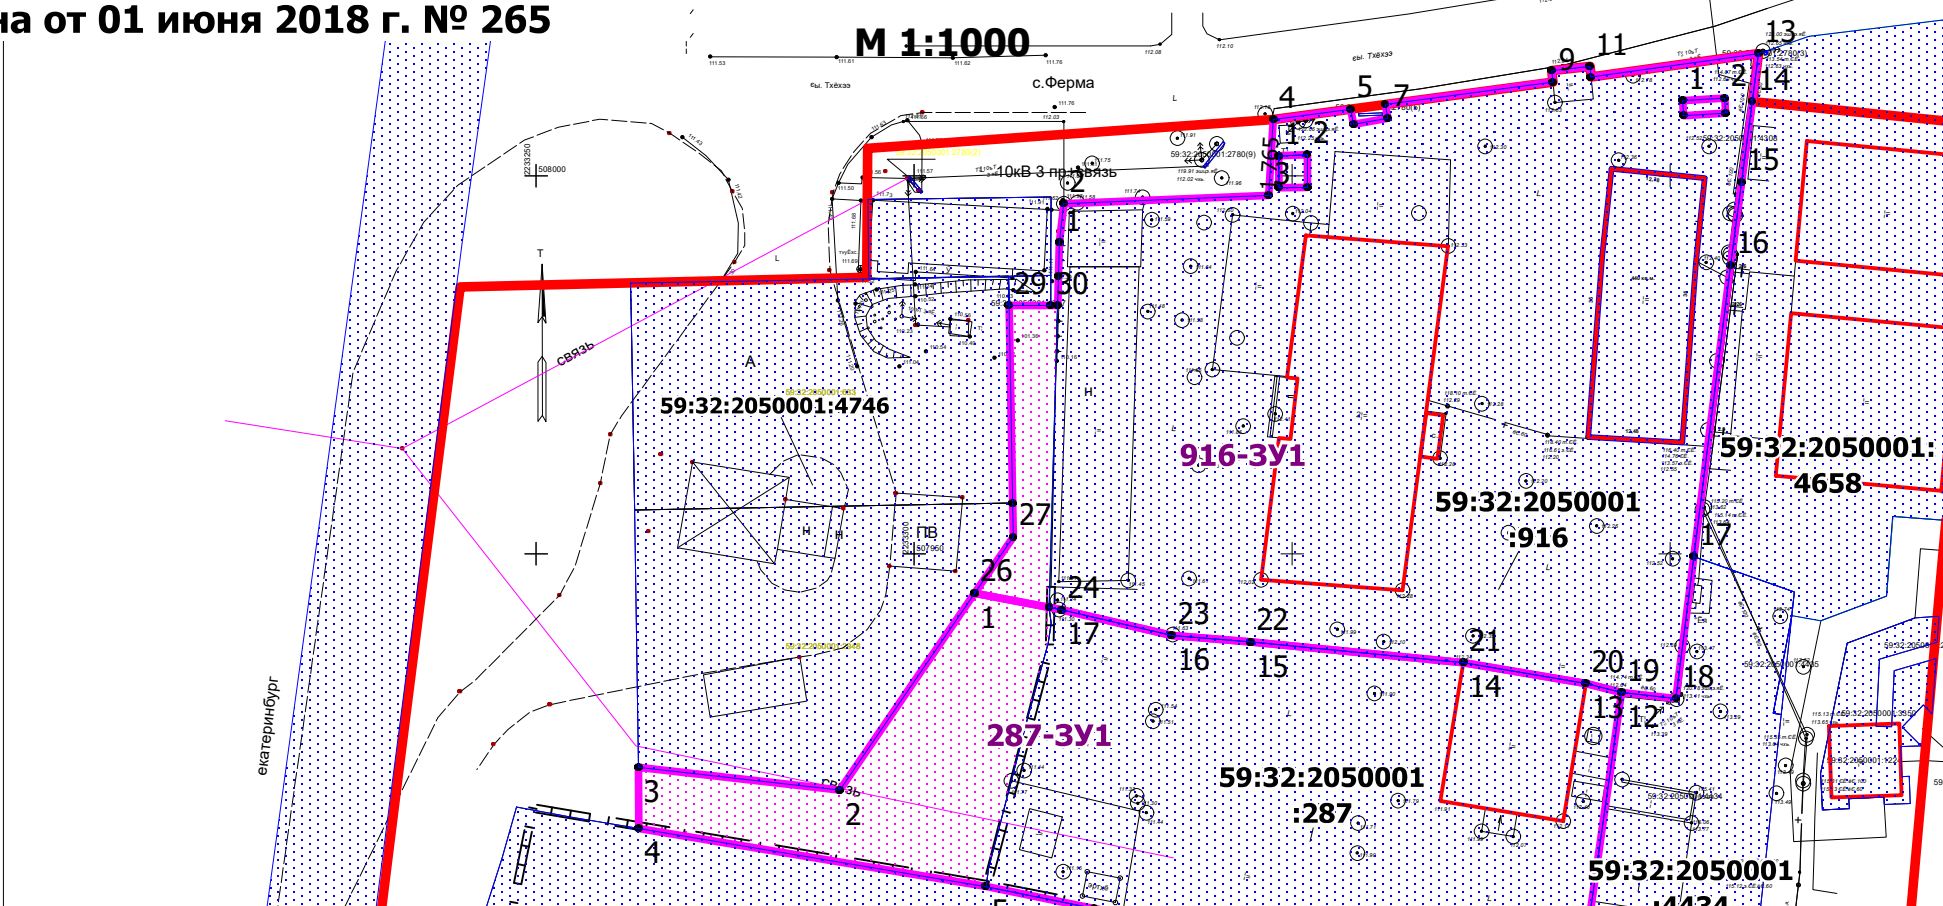

Условные обозначения

Красные линии

— Существующие красные линии

Границы

Границы объектов капитального строительства по сведениям ЕГРН

Границы земельных участков по сведениям ЕГРН

Межевание территории

Границы образуемых земельных участков

287-3У1 - условные номера образуемых земельных участков

Формат А4

ФРАГМЕНТ ЧЕРТЕЖА

межевания территории кадастрового квартала 59:32:2050001 с. Фролы Фроловского сельского поселения Пермского муниципального района Пермского края, утвержденный постановлением администрации Пермского муниципального района от 01 июня 2018 г. № 265

М 1:500



Условные обозначения

Красные линии

 Существующие красные линии

Границы

 Границы объектов капитального строительства по сведениям ЕГРН

 Границы земельных участков по сведениям ЕГРН

Межевание территории

 Границы образуемых земельных участков

287-3У1 - условные номера образуемых земельных участков