

РЕШЕНИЕ
о размещении объектов № 104

с. Фролы, Фроловского с/п,
Пермского района, Пермского края

03.11.2021

Администрация Фроловского сельского поселения Пермского муниципального района разрешает Открытому Акционерному обществу «Межрегиональная распределительная сетевая компания Урала» (ИНН 6671163413, ОГРН 1056604000970, почтовый адрес: 614107, г. Пермь, ул. Камчатовская, д.26)

размещение объекта «Строительство КЛ 0,4 от РУ 0,4 кВ ТП-6795; Реконструкция РУ 0,4 кВ ТП-6795 (установка оборудования учета э/э) для электроснабжения многоквартирной жилой застройки по адресу: Пермский край, Пермский район, Фроловское с/п, с.Фролы ул.Весенняя, 28, 36 кадастровый номер земельного участка 59:32:3430001:885 для размещения которого не требуется разрешение на строительство»

на землях, находящихся в муниципальной собственности Фроловского с/п,

на срок до 1 год с 03.11.2021г по 02.11.2022г

Местоположение: Пермский край, Пермский район, Фроловское с/п, с.Фролы

Приложение: схема предполагаемых к использованию земель или части земельного участка.

Глава администрации
сельского поселения



С.Н. Чекменев

**Схема предполагаемых к использованию земель или части
земельного участка**

Объект: «Строительство КЛ 0,4 кВ от РУ 0,4 кВ ТП-6795; Реконструкция РУ 0,4 кВ ТП-6795 (установка оборудования учета э/э) для электроснабжения многоэтажной жилой застройки по адресу: Пермский край, г. Пермь, Пермский район, с. Фролы, ул. Весенняя, 28, 36 (кад номер зем. участка 59:32:3430001:885)»
Местоположение: Пермский край, г. Пермь, Пермский район, с. Фролы, ул. Весенняя
Площадь земель или части земельного участка, кв. м: 1 049
Категория земель: земли населенных пунктов
Вид разрешенного использования: отсутствует


Каталог координат, м			
59:32:3430001:1009/чзү1 (415 кв.м)			
н1	507976.14		2234189.67
н2	507978.16		2234192.81
1	507848.77		2234247.59
н3	507850.47		2234251.46
н4	507849.24		2234252.00
н5	507846.92		2234250.23
н6	507842.05		2234238.92
н7	507850.12		2234245.12
н1	507976.14		2234189.67
59:32:0000000:14935/чзү1 (634 кв.м)			
н8	507816.66		2234224.71
2	507817.12		2234225.76
н9	507805.37		2234223.31
н10	507799.07		2234218.23
н11	507772.39		2234204.06
н12	507769.81		2234210.40
н13	507768.20		2234213.65
н14	507762.83		2234210.98
н15	507764.34		2234207.93
н16	507766.82		2234201.85
н17	507742.80		2234195.17
н18	507742.74		2234206.25
н19	507736.74		2234206.21
н20	507736.85		2234187.29
н21	507771.98		2234197.05
н22	507802.39		2234213.19

н8	507816.66	2234224.71
----	-----------	------------


Описание границ смежных землепользователей:

от н1 точки до н2 точки – участок КН 59:32:3430001:1009
от н2 точки до н3 точки – участок КН 59:32:3430001:1249
от н3 точки до н5 точки – участок КН 59:32:3430001:1009
от н5 точки до н6 точки – земли общего пользования
от н6 точки до н1 точки – участок КН 59:32:3430001:1009

от 2 точки до н9 точки – участок КН 59:32:3430001:885
от н9 точки до н8 точки – участок КН 59:32:0000000:14935
от н8 точки до 2 точки – земли общего пользования

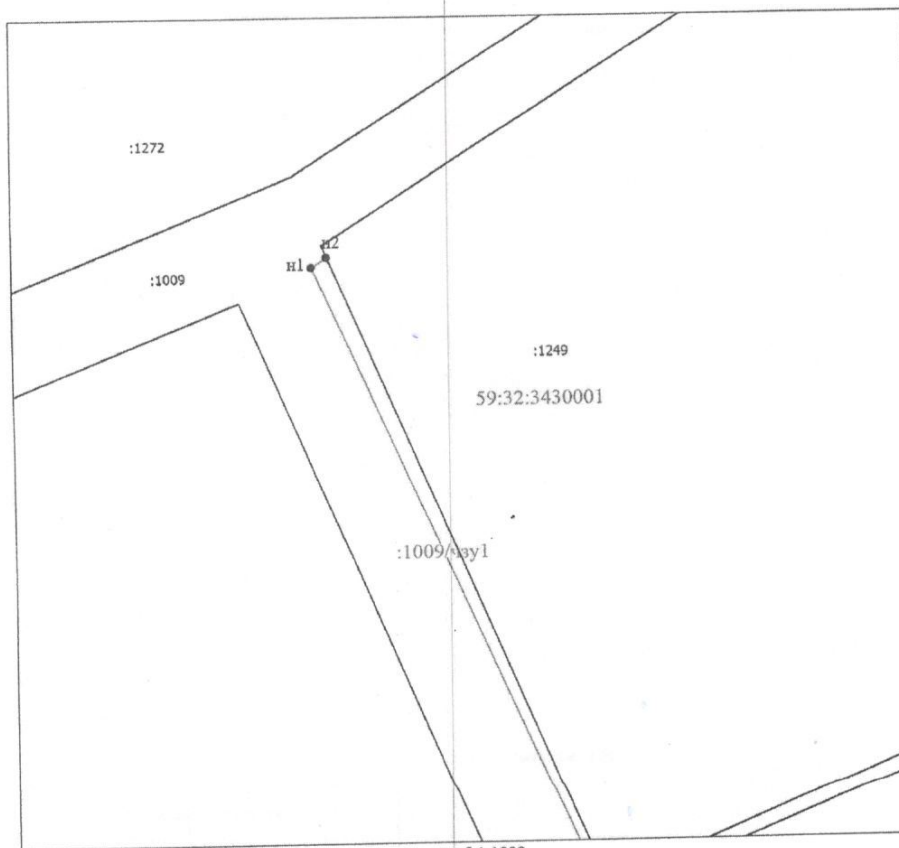

Масштаб 1:1000

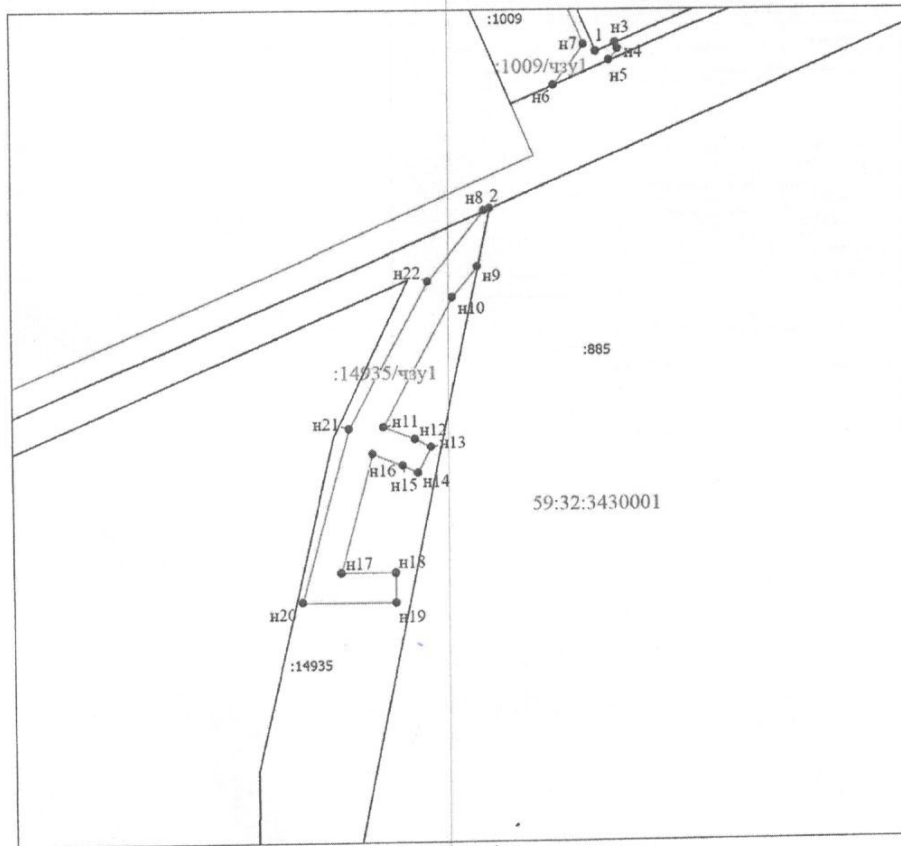

Масштаб 1:1000

Условные обозначения:

- Характерная точка границы, сведения о которой позволяют однозначно определить ее положение на местности
- Вновь образованная часть границы, сведения о которой достаточны для определения ее местоположения
- Существующая часть границы, сведения о которой имеются в ГКН
- :ЗУ1 Надпись кадастрового номера земельного участка
- I Обозначение поворотной точки границы
- Граница кадастрового квартала
- 59:32:3430001 Обозначение кадастрового квартала

Заявитель:

М.П.

Александрова И. А.
(подпись, расшифровка подписи)
 по доверенности № 105-2021 от 21.01.2021 г.