

РЕШЕНИЕ
о размещении объектов № 18

с. Фролы, Фроловского с/п,
Пермского района, Пермского края

28.02.2022

Администрация Фроловского сельского поселения Пермского муниципального района разрешает Акционерному обществу «Газпром газораспределение Пермь» (ИНН 5902183841, ОГРН 1025900512670, почтовый адрес: 614000, г. Пермь, ул. Петропавловская, 43)

размещение объекта «газопровод давлением до 1,2 Мпа включительно, для размещения которого не требуется разрешение на строительство»

на землях, находящихся в муниципальной собственности Фроловского с/п

на срок 1 год с 28.02.2022 г. по 27.02.2023 г.

Местоположение: Пермский край, Пермский район, Фроловское с/п, д.Большая Мось, ул.Вишневая, д.22

Приложение: схема предполагаемых к использованию земель или части земельного участка.

Глава администрации
сельского поселения



(подпись, печать)

С.Н. Чекменев

Схема предполагаемых к использованию земель или части земельного участка

Объект: Газопровод давлением до 1,2 Мпа, для размещения которого не требуется разрешения на строительство

Местоположение: расположенных по адресу: Пермский край,
м.р-н Пермский, с.п. Фроловское,
д. Большая Мось, ул. Вишневая, к дому 22

Площадь земель или части земельного участка, кв.м.: 45

Категория земель: земли населенных пунктов

Вид разрешенного использования: -

Описание границ смежных землепользователей:

От точки н1 до точки н2 - земельный участок с кадастровым номером 59:32:3460001:532

От точки н2 до точки н3 - земельный участок с кадастровым номером 59:32:3460001:533

От точки н3 до точки н1 - земельный участок с кадастровым номером 59:32:3460001:2


Каталог координат, м

№ точки границы	X	Y
н1	510877.78	2237349.48
н2	510877.46	2237352.05
н3	510876.41	2237360.40
н4	510872.50	2237359.99
н5	510873.64	2237349.05
н1	510877.78	2237349.48

Условные обозначения:



- предполагаемый участок земель, на которых планируется размещение объекта

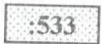

- границы и номер земельного участка, сведения о которых внесены в ЕГРН



- границы и номер объекта капитального строительства, сведения о которых внесены в ЕГРН

59:32-6.553

- зоны с особыми условиями использования территории, сведения о которых внесены в ЕГРН

:ЗУ1


- обозначение запрашиваемого земельного участка

● н1

- характерная точка границ земель или части земельного участка

- граница кадастрового квартала

59:32:3460001 - номер кадастрового квартала

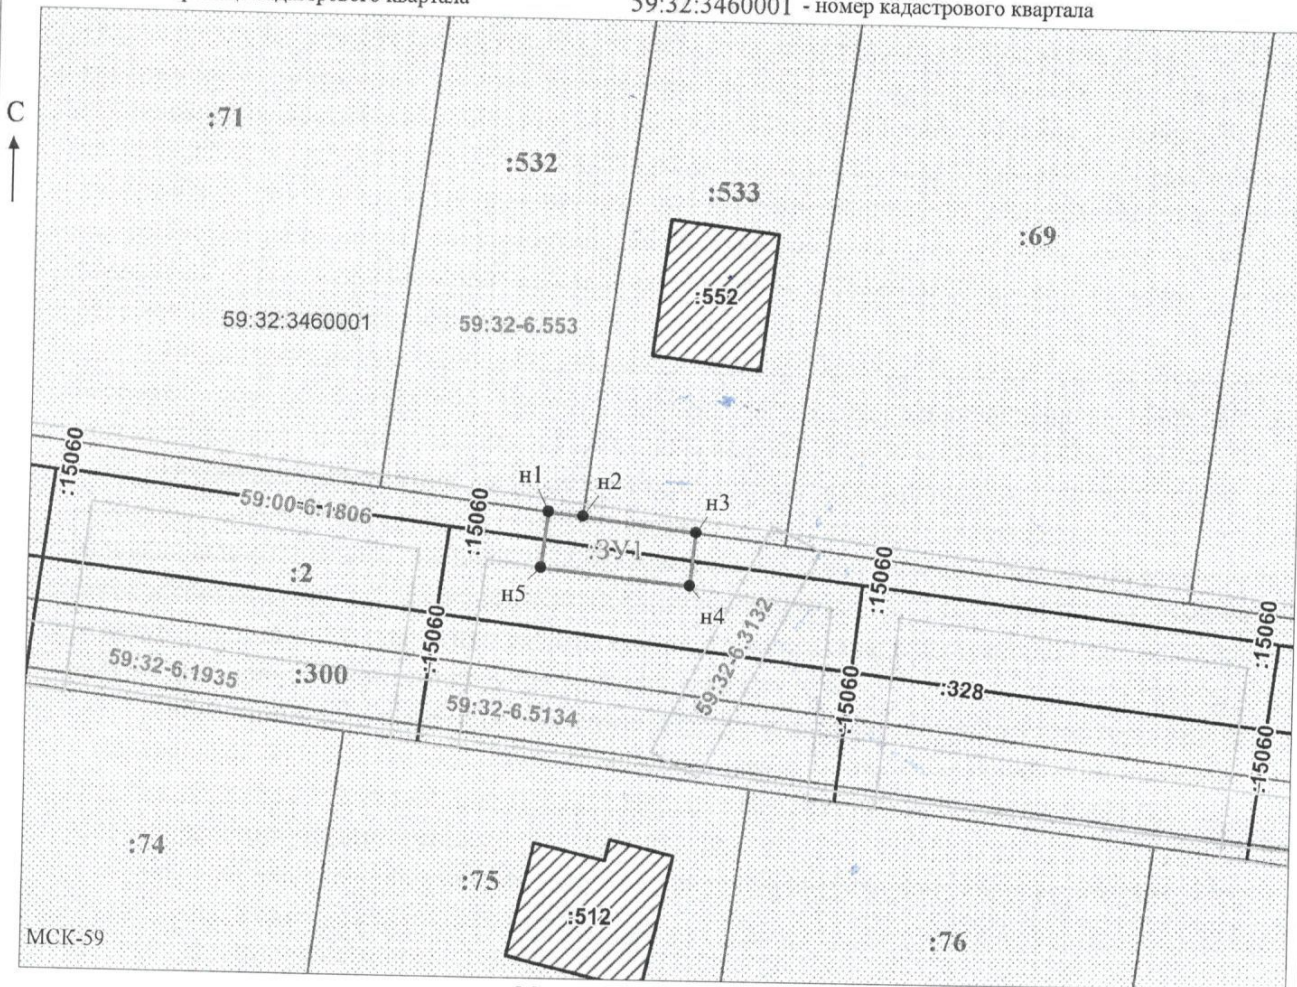

Масштаб 1:500
/Егошина И.В.

Заявитель: _____

МП

(подпись, расшифровка подписи)

(для юридических лиц
и индивидуальных предпринимателей)