

РЕШЕНИЕ

о размещении объектов № 38

с. Фролы, Фроловского с/п,
Пермского района, Пермского края

07.06.2021

Администрация Фроловского сельского поселения Пермского муниципального района разрешает АО «Стройпанелькомплект» (ИНН 5904006358, ОГРН 1025900888419, почтовый адрес: 614064, г. Пермь, ул. Героев Хасана, д.45а)

размещение объекта «надземные части (колодцы) подземного линейного сооружения (дренажная канализация), для размещения которых не требуется разрешение на строительство»

на землях, находящихся в муниципальной собственности Фроловского с/п

на срок бессрочно.

Местоположение: Пермский край, Пермский район, Фроловское с/п, с.Фролы, ул.Весенняя.

Приложение: схема предполагаемых к использованию земель или части земельного участка с кадастровым номером 59:32:0000000:14935

Глава администрации
сельского поселения


(подпись, печать)

С.Н. Чекменев




Схема предполагаемых к использованию земель или части земельного участка

Объект: дренажная канализация на объекте: "Застройка жилыми многоквартирными домами по ул. Весенняя в с. Фролы, Фроловского с/п, Пермского района, Пермского края"
 Местоположение: Пермский край, Пермский район, Фроловское с/п, с. Фролы, ул. Весенняя
 Кадастровый номер земельного участка: 59:32:0000000:14935

Площадь земель (-ЗУ1): 3.99 кв.м
 Категория земель: земли населенных пунктов
 Цель использования: Надземные части (колодцы)
 подземного линейного сооружения (дренажная канализация)

Каталог координат, м
 Система координат МСК-59


Обозначение характерных точек границы	Координаты, м	
	X	Y
н1	507659.37	2234140.15
н2	507658.83	2234142.07
н3	507656.90	2234141.53
н4	507657.45	2234139.61

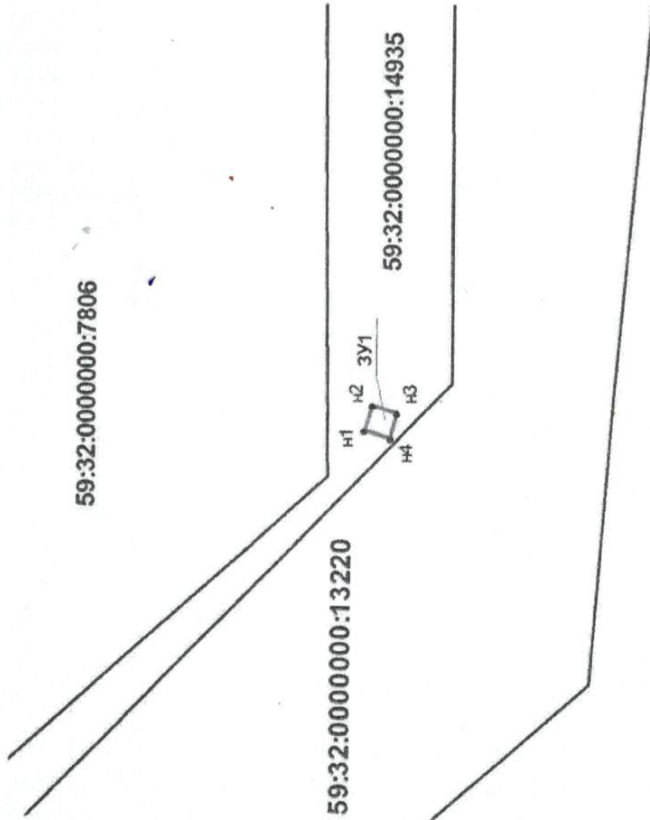

Описание границ смежных землепользователей:
 от т.н1 до т.н1 - 59:32:0000000:14935

Условные обозначения:

- 59:32:2050001 - кадастровый номер кадастрового квартала
- :3108 - номер учт. енного земельного участка
- :ЗУ1 - обозначение образуемого земельного участка
- н1,1 - х арактрная точка границы, сведения о кот орой позволяют однозначно определить ее положение на местности
- граница смежного земельного участка
- граница земель, предполагаемых к использованию

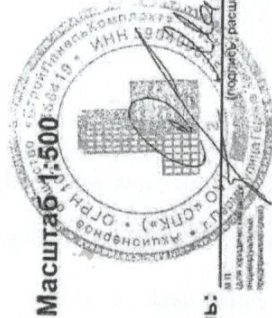

Масштаб 1:500

Заявитель:

(подпись, расшифровка подписи)