

РЕШЕНИЕ
о размещении объектов № 42

25.06.2021

с. Фролы, Фроловского с/п,
Пермского района, Пермского края

Администрация Фроловского сельского поселения Пермского муниципального района разрешает ООО «Специализированный застройщик» (ИНН 5904151980, ОГРН 1065904124846, почтовый адрес: 614064, г. Пермь, ул. Героев Хасана, д.45а оф.512)

размещение объекта «проезд к строящимся домам объекта «Застройка жилыми многоквартирными домами в с.Фролы Фроловского с/п Пермского района Пермского края 1,2 этап», для размещения которых не требуется разрешение на строительство»

на землях, находящихся в муниципальной собственности Фроловского с/п
на срок бессрочно.

Местоположение: Пермский край, Пермский район, Фроловское с/п, с.Фролы.

Приложение: схема предполагаемых к использованию земель или части земельного участка с кадастровым номером 59:32:0000000:14935

Глава администрации
сельского поселения

(подпись, печать)



С.Н. Чекменев

Схема предполагаемых к использованию земель или части земельного участка

Объект: проезд и подъездная дорога, для размещения которых не требуется разрешения на строительство на объекте:
 "Застройка жилыми многоквартирными домами по ул. Садовая в с. Фролы, Фроловского с/п, Пермского района, 1, 2 этап"
 Местоположение: Пермский район, Фроловское с/п, с. Фролы, ул. Садовая
 Площадь земель (:ЗУ1): 1213,79 кв.м
 Категория земель: Земли сельскохозяйственного назначения
 Разрешенное использование: для учебной и научно-исследовательской работы
 Цель использования земельного участка: проезд и подъездная дорога,
 для размещения которых не требуется разрешения на строительство

Каталог координат поворотных точек границы МСК-59


Обозначение характерных точек границы	Координаты, м	
	X	Y
н1	507808.68	2234224.00
н2	507786.73	2234219.41
н3	507770.65	2234211.36
н4	507771.50	2234209.31
н5	507760.21	2234204.75
н6	507756.20	2234205.14
н7	507752.99	2234207.30
н8	507751.04	2234210.87
н9	507750.74	2234211.89
н10	507744.89	2234210.67
н11	507745.43	2234208.61
н12	507745.14	2234204.63
н13	507742.77	2234201.08
н14	507738.90	2234199.26
н15	507721.04	2234195.86
н16	507720.60	2234198.39
н17	507699.89	2234196.09
н18	507678.63	2234195.62
н19	507673.45	2234195.73
1	507658.75	2234192.66
2	507652.88	2234191.43
н20	507652.84	2234181.26
н21	507655.20	2234184.33
н22	507658.68	2234186.56
н23	507662.71	2234187.43
н24	507694.21	2234187.26
н25	507717.88	2234189.13
н26	507745.01	2234194.37
н27	507766.51	2234200.56
н28	507786.80	2234209.69
н29	507805.83	2234221.59

Описание границ смежных землепользователей:

от н1 до н2 - 59.32.3430001.885
 от н2 до н9 - 59.32.0000000.14935
 от н9 до н10 - 59.32.3430001.885
 от н10 до н19 - 59.32.0000000.14935
 от н19 до н2 - 59.32.3430001.885
 от н2 до н20 - 59.32.0000000.13220
 от н20 до н1 - 59.32.0000000.14935

Условные обозначения

- 59.32.3430001 - кадастровый номер кадастрового квартала
- :885 - номер учтенного земельного участка
- :ЗУ1 - обозначения образуемого земельного участка
- н1, 1 - характерная точка границы, сведения о которой позволяют однозначно определить ее положение на местности
- граница смежного земельного участка
- граница земель, предполагаемых к использованию

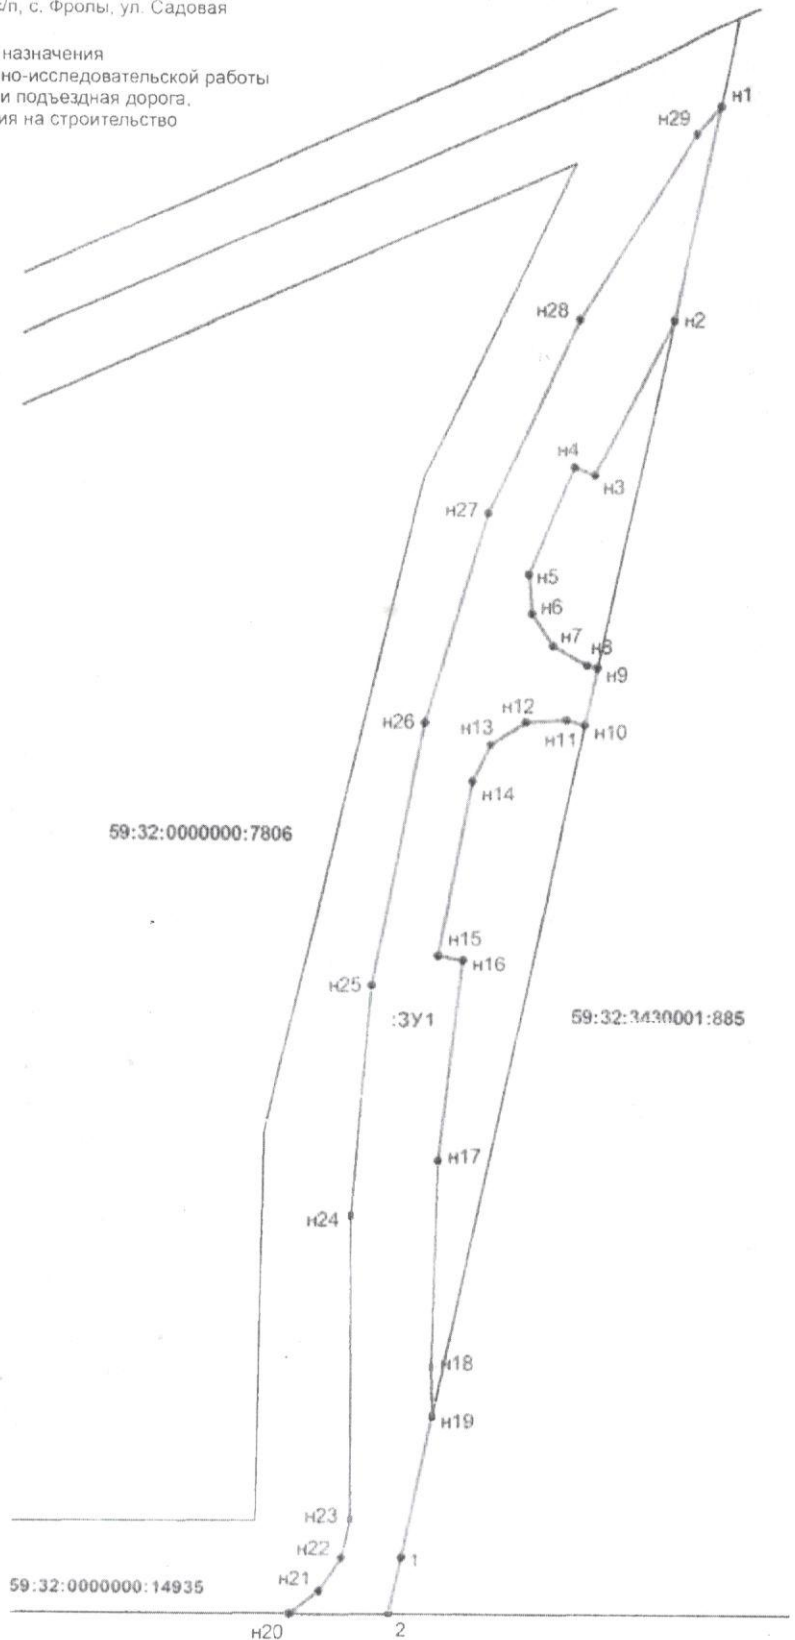

Масштаб 1:500
 Заявитель: *Д. Д. Дуркина Д.А.*