

## РЕШЕНИЕ

о размещении объектов № 43

с. Фролы, Фроловского с/п,  
Пермского района, Пермского края

25.06.2021

Администрация Фроловского сельского поселения Пермского муниципального района разрешает Акционерному обществу «Газпром газораспределение Пермь» (ИНН 5902183841, ОГРН 1025900512670, почтовый адрес: 614000, г. Пермь, ул. Петропавловская, 43)

размещение объекта «газопровод давлением до 0,6 Мпа включительно, для размещения которого не требуется разрешение на строительство»

на землях, находящихся в муниципальной собственности Фроловского с/п

на срок 1 год с 25.06.2021 г. по 24.06.2022 г.

Местоположение: Пермский край, Пермский район, Фроловское с/п, д.Паздерино, ул.Полевая, д.14

Приложение: схема предполагаемых к использованию земель или части земельного участка.

Глава администрации  
сельского поселения

(подпись, печать)



С.Н. Чекменев

### Схема предполагаемых к использованию земель или части земельного участка

Объект: Газопровод давлением до 0,6 Мпа включительно, для размещения которого не требуется разрешения на строительство

Местоположение: расположенным по адресу:  
Пермский край, Пермский район, Фроловское с/п, д. Паздерино, ул. Полевая, к дому 14

Площадь земель или части земельного участка, кв.м.: 38

Каталог координат, м


Категория земель: земли населенных пунктов

№ точки границы	X	Y
n1	509485.98	2236996.62
n2	509491.50	2236991.74
n3	509493.96	2236989.79
n4	509496.21	2236994.75
n5	509486.83	2236998.49

Вид разрешенного использования: -  
Описание границ смежных землепользователей:  
От точки n1 до точки n2 - земельный участок с кадастровым номером 59:32:5430001:163  
От точки n2 до точки n3 - земельный участок с кадастровым номером 59:32:5430001:1  
От точки n3 до точки n1 - земельный участок с кадастровым номером 59:32:0000000:13640

#### Условные обозначения:

- |   |   |
|---|---|
| <ul style="list-style-type: none"> <li> - предполагаемый участок земель, на которых планируется размещение объекта</li> <li> - границы и номер земельного участка, сведения о которых внесены в ЕГРН</li> <li> - границы и номер объекта капитального строительства, сведения о которых внесены в ЕГРН</li> <li> - граница кадастрового квартала</li> </ul> | <ul style="list-style-type: none"> <li> - зоны с особыми условиями использования территории, сведения о которых внесены в ЕГРН</li> <li> - обозначение запрашиваемого земельного участка</li> <li> n1 - характерная точка границ земель или части земельного участка</li> <li> - номер кадастрового квартала</li> </ul> |
|---|---|

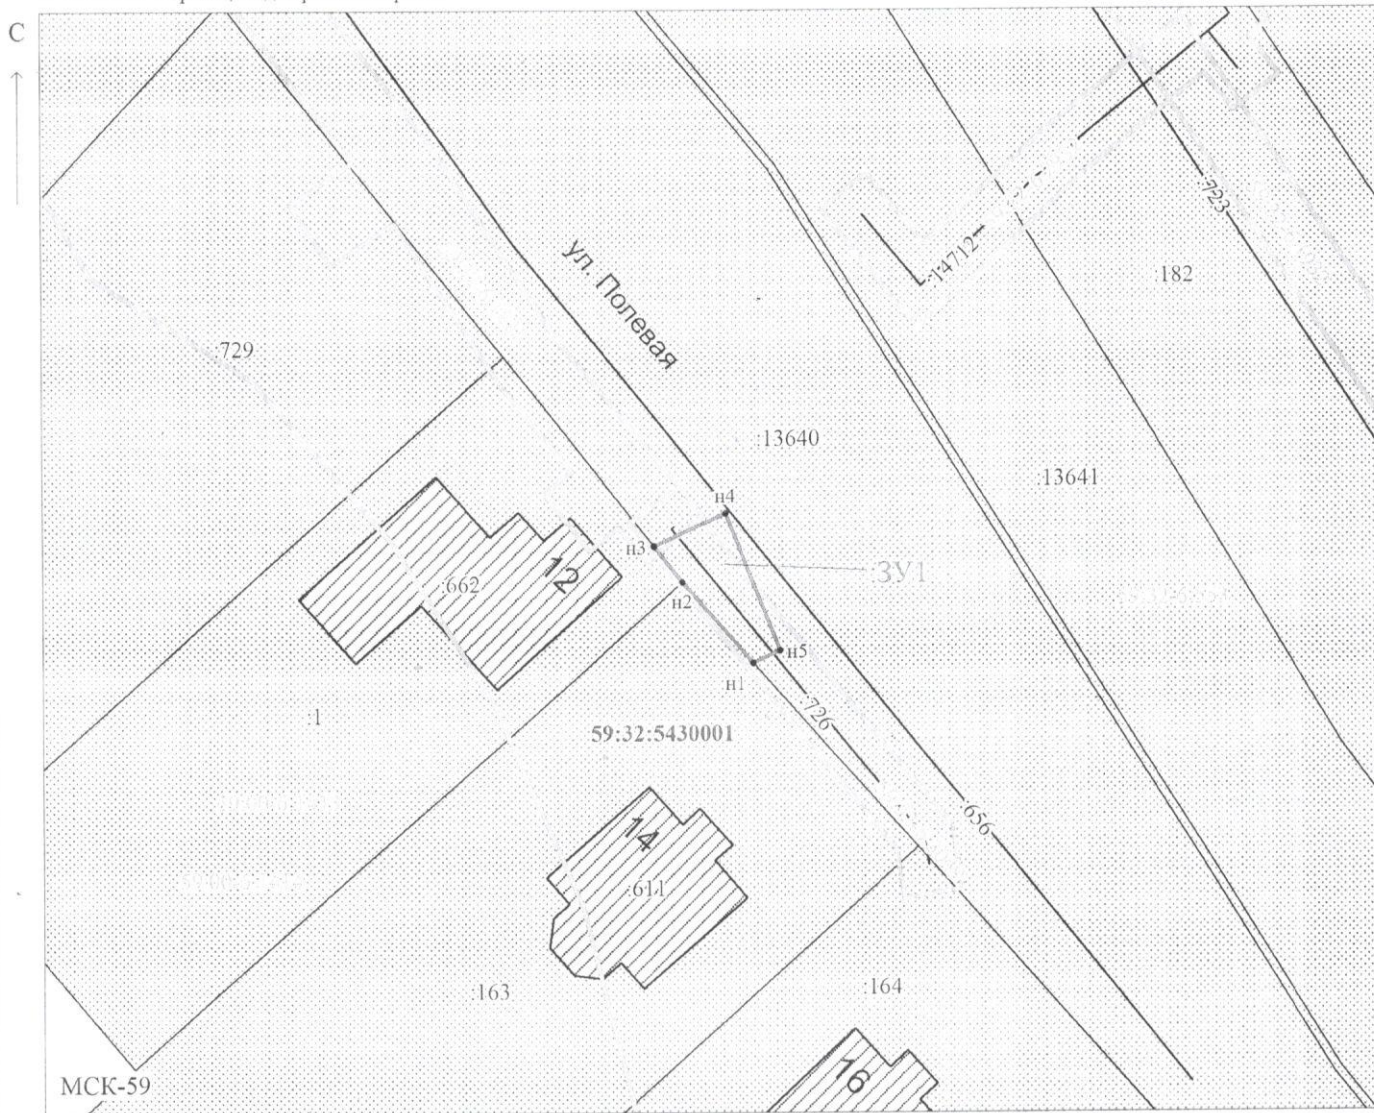

Масштаб 1:500

Заявитель: \_\_\_\_\_ / Егошина И.В.  
МП \_\_\_\_\_ (подпись, расшифровка подписи)

(для юридических лиц  
и индивидуальных предпринимателей)