

РЕШЕНИЕ

о размещении объектов № 44

с. Фролы, Фроловского с/п,
Пермского района, Пермского края

25.06.2021

Администрация Фроловского сельского поселения Пермского муниципального района разрешает Прохорову Владимиру Борисовичу, паспорт 57 04 № 371157 выдан ОВД Дзержинского района г.Перми 30.12.2003года, регистрация по адресу: Пермский край г.Пермь ул.Ленина д.102 кв.8

размещение объекта «Линии электропередачи классом напряжения до 35кВ, а также связанные с ними трансформаторные подстанции, распределительные пункты и иное предназначенное для осуществления передачи электрической энергии оборудования, для размещения которой не требуется разрешение на строительство»

на земельном участке, который находится в муниципальной собственности.

на срок 1 год с 25.06.2021 г. по 24.06.2022 г.

Местоположение: Пермский край, Пермский район, Фроловское с/п, д.Огрызково, ул.Дорожная.

Приложение: схема предполагаемых к использованию земель или части земельного участка.

Глава администрации
сельского поселения

(подпись, печать)



С.Н. Чекменев

Схема предполагаемых к использованию земель или части земельного участка на кадастровом плане территории


Объект: Линии электропередачи классом напряжения до 35 кВ, а также связанные с ними трансформаторные подстанции, распределительные пункты и иное предназначенное для осуществления передачи электрической энергии оборудование, для размещения которых не требуется разрешения на строительство.

Местоположение: Пермский край, Пермский район, Фроловское с/п, д. Огрызково, ул. Дорожная (59:32:3480001:1683)

Площадь земель или части земельного участка, кв.м.: 99

Категория земель: земли населенных пунктов

Вид разрешенного использования земельного участка: -

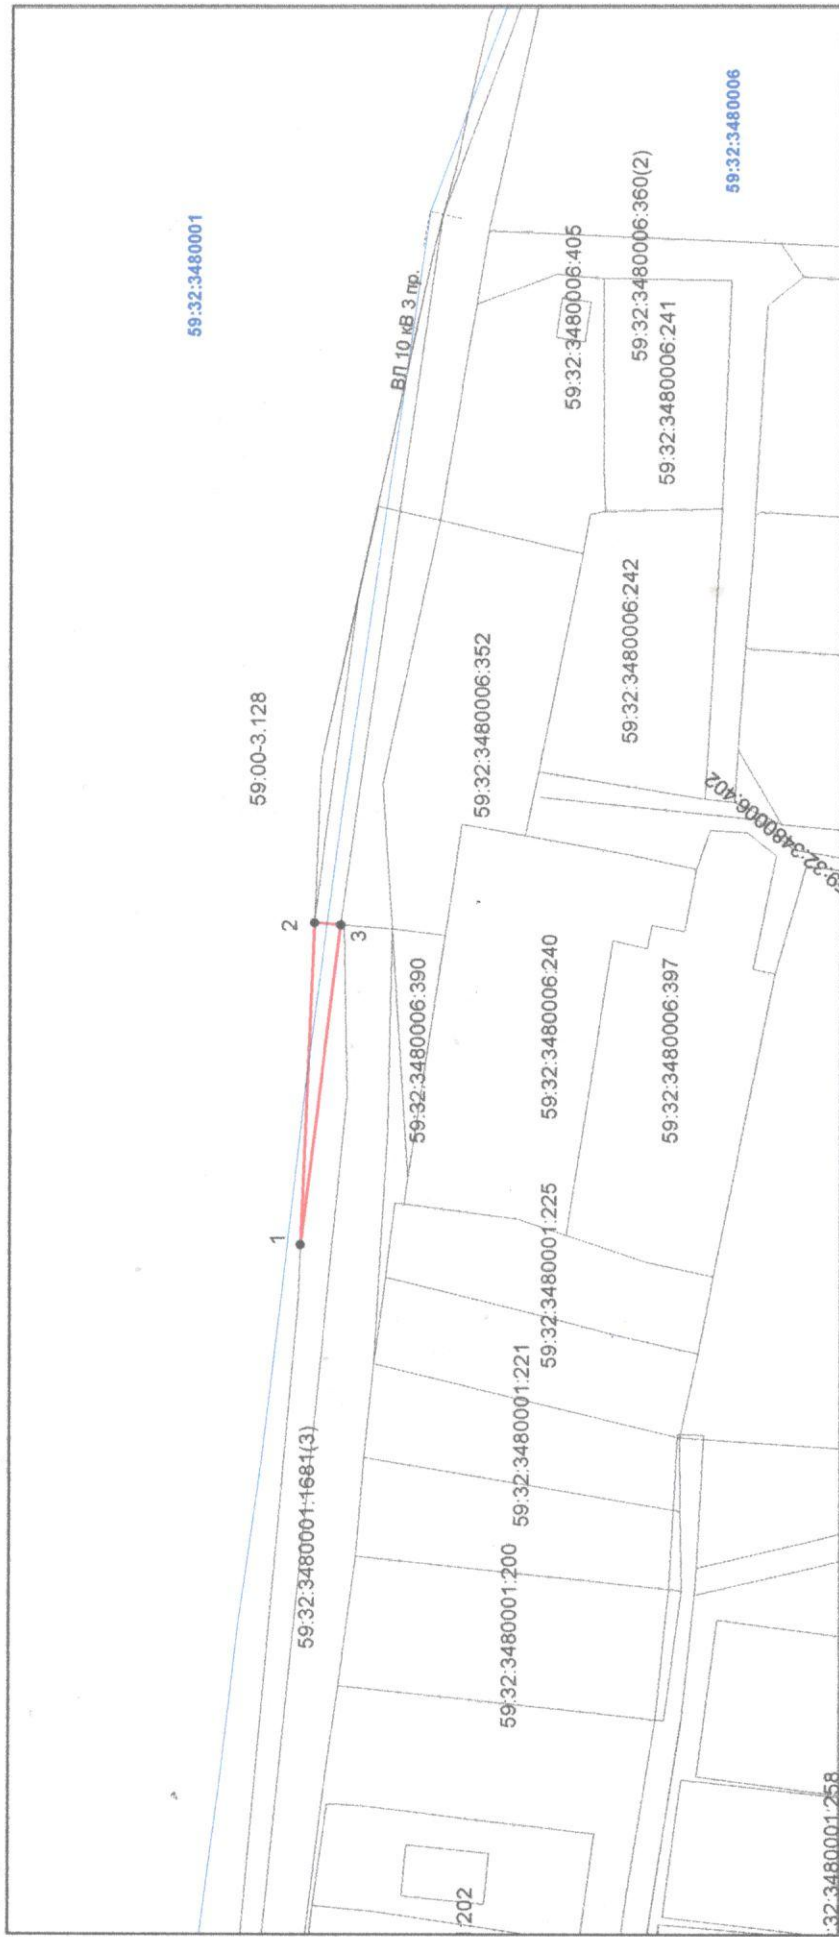

Условные обозначения:

- предполагаемая к использованию граница земель или части земельного участка
- граница земельного участка, сведения которого внесены в ЕГРН
- 59:32:3480001** обозначение кадастрового квартала
- 59:32:3480001:779 обозначение кадастрового номера земельного участка

Масштаб 1:1000

Описание границ смежных землепользователей:

1-1, 5-5, 12-12 земли МО Фроловское с/п

Заявитель: _____
 МП (для юридических и индивидуальных предпринимателей)

№№ точек	X	Y
1	507590.87	2238185.06
2	507588.82	2238234.09
3	507584.79	2238233.76
1	507590.87	2238185.06