

РЕШЕНИЕ
о размещении объектов № 53

с. Фролы, Фроловского с/п,
Пермского района, Пермского края

06.06.2022

Администрация Фроловского сельского поселения Пермского муниципального района разрешает Акционерному обществу «Газпром газораспределение Пермь» (ИНН 5902183841, ОГРН 1025900512670, почтовый адрес: 614000, г. Пермь, ул. Петропавловская, 43)

размещение объекта «газопровод давлением до 1,2 Мпа включительно, для размещения которого не требуется разрешение на строительство»

на землях, находящихся в муниципальной собственности Фроловского с/п

на срок 1 год с 06.06.2022 г. по 05.06.2023 г.

Местоположение: Пермский край, Пермский район, Фроловское с/п, д.Большая Мось, земельный участок с кадастровым номером 59:32:3460001:493

Приложение: схема предполагаемых к использованию земель или части земельного участка.

И.о. главы администрации
сельского поселения



О.Н. Половодова

Схема предполагаемых к использованию земель или части земельного участка

Объект: Газопровод давлением до 1,2 Мпа, для размещения которого не требуется разрешения на строительство

Местоположение: расположенных по адресу: Пермский край, м.р-н Пермский, Фроловское с/п, д. Большая Мось, к уч с кад №59:32:3460001:493

Площадь земель или части земельного участка, кв.м.: 77

Категория земель: земли населенных пунктов

Вид разрешенного использования: -

Описание границ смежных землепользователей:

От точки н1 до точки н2 - земельный участок с кадастровым номером 59:32:3460001:493

От точки н2 до точки н3 - земельный участок с кадастровым номером 59:32:3460001:494

От точки н3 до точки н1 - земельный участок с кадастровым номером 59:32:3460001:1

Каталог координат, м

| № точки границы | X | Y |
|-----------------|-----------|------------|
| н1 | 510777.35 | 2238002.00 |
| н2 | 510781.83 | 2237996.69 |
| н3 | 510784.43 | 2237993.61 |
| н4 | 510789.92 | 2237998.04 |
| н5 | 510782.80 | 2238006.43 |
| н1 | 510777.35 | 2238002.00 |

Условные обозначения:



- границы и номер земельного участка, сведения о которых внесены в ЕГРН



- границы и номер объекта капитального строительства, сведения о которых внесены в ЕГРН



- граница кадастрового квартала



- предполагаемый участок земель, на которых планируется размещение объекта



- зоны с особыми условиями использования территории, сведения о которых внесены в ЕГРН


:ЗУ1

- обозначение запрашиваемого земельного участка

● н1

- характерная точка границ земель или части земельного участка

59:32:3460001 - номер кадастрового квартала

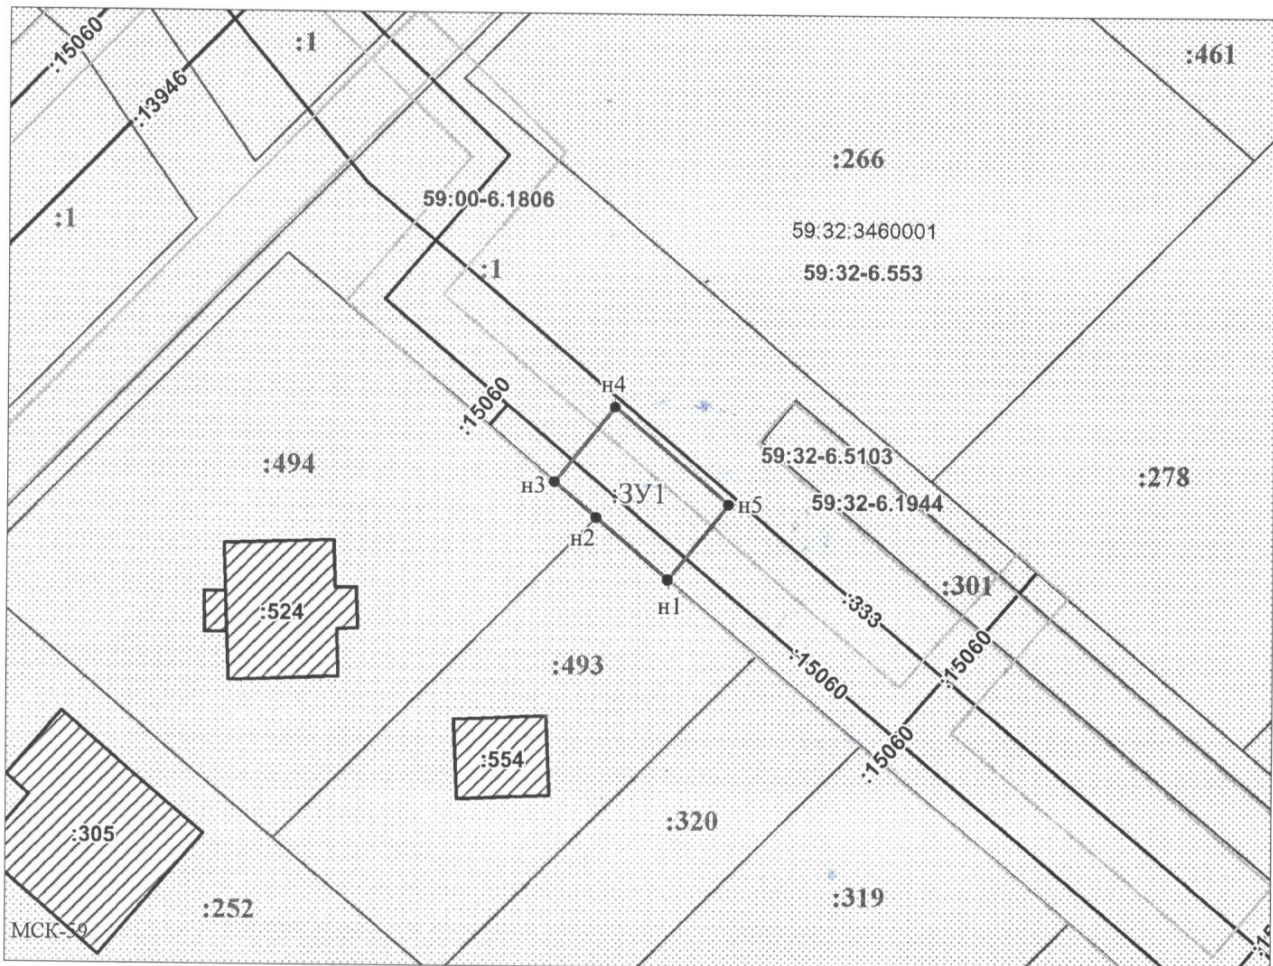

Заявитель: _____ / Офишкина И.В.
 МП _____ (подпись, расшифровка подписи)
 (для юридических лиц и индивидуальных предпринимателей)

Масштаб 1:500