

РЕШЕНИЕ
о размещении объектов № 5

с. Фролы, Фроловского с/п,
Пермского района, Пермского края

26.01.2022

Администрация Фроловского сельского поселения Пермского муниципального района разрешает Акционерному обществу «Газпром газораспределение Пермь» (ИНН 5902183841, ОГРН 1025900512670, почтовый адрес: 614000, г. Пермь, ул. Петропавловская, 43)

размещение объекта «газопровод давлением до 0,6 Мпа включительно, для размещения которого не требуется разрешение на строительство»

на землях, находящихся в муниципальной собственности Фроловского с/п

на срок 1 год с 26.01.2022 г. по 25.01.2023 г.

Местоположение: Пермский край, Пермский район, Фроловское с/п, д.Жебреи, ул.Зеленая земельный участок с кадастровым номером 59:32:1820001:3096

Приложение: схема предполагаемых к использованию земель или части земельного участка.

Глава администрации
сельского поселения



С.Н. Чекменев

Схема предполагаемых к использованию земель или части земельного участка

Объект: Газопровод давлением до 1,2 Мпа, для размещения которого не требуется разрешения на строительство

Местоположение: расположенных по адресу: Пермский край, м.р-н Пермский, с.п. Фроловское, д.Жебрен, ул.Зеленая, к з/у с кад.№59:32:1820001:3096

Площадь земель или части земельного участка, кв.м.: 789

Категория земель: земли населенных пунктов

Вид разрешенного использования: -

Описание границ смежных землепользователей:

От точки н1 до точки н2 - земельный участок с кадастровым номером 59:32:1820001:3096

От точки н2 до точки н4, от точки н6 до точки н8, от точки н11 до точки н1 - земельный участок с кадастровым номером 59:32:1820001:2738

От точки н4 до точки н5 - земельный участок с кадастровым номером 59:32:1820001:3059


От точки н5 до точки н6 - земельный участок с кадастровым номером 59:32:1820001:2989

От точки н8 до точки н11 - земельный участок с кадастровым номером 59:32:1820001:2728

Каталог координат, м

№ точки границы	X	Y
н1	509117.35	2258703.50
н2	509120.24	2258693.52
н3	509133.63	2258697.22
н4	509127.03	2258722.24
н5	509124.13	2258725.84
н6	509121.77	2258728.68
н7	509106.84	2258734.32
н8	509096.02	2258732.39
н9	509080.42	2258729.60
н10	509082.69	2258718.64
н11	509100.14	2258721.76
н12	509106.92	2258722.97
н13	509117.57	2258716.85
н14	509120.58	2258704.27
н1	509117.35	2258703.50

- Условные обозначения:**
- :3096 - границы и номер земельного участка, сведения о которых внесены в ЕГРН
 - :2099 - границы и номер объекта капитального строительства, сведения о которых внесены в ЕГРН
 - _____ - граница кадастрового квартала
 - 59:32-6.992 - зоны с особыми условиями использования территории, сведения о которых внесены в ЕГРН
 - ЗУ1 - обозначение запрашиваемого земельного участка
 - н1 - характерная точка границ земель или части земельного участка
 - 59:32:1820001 - номер кадастрового квартала

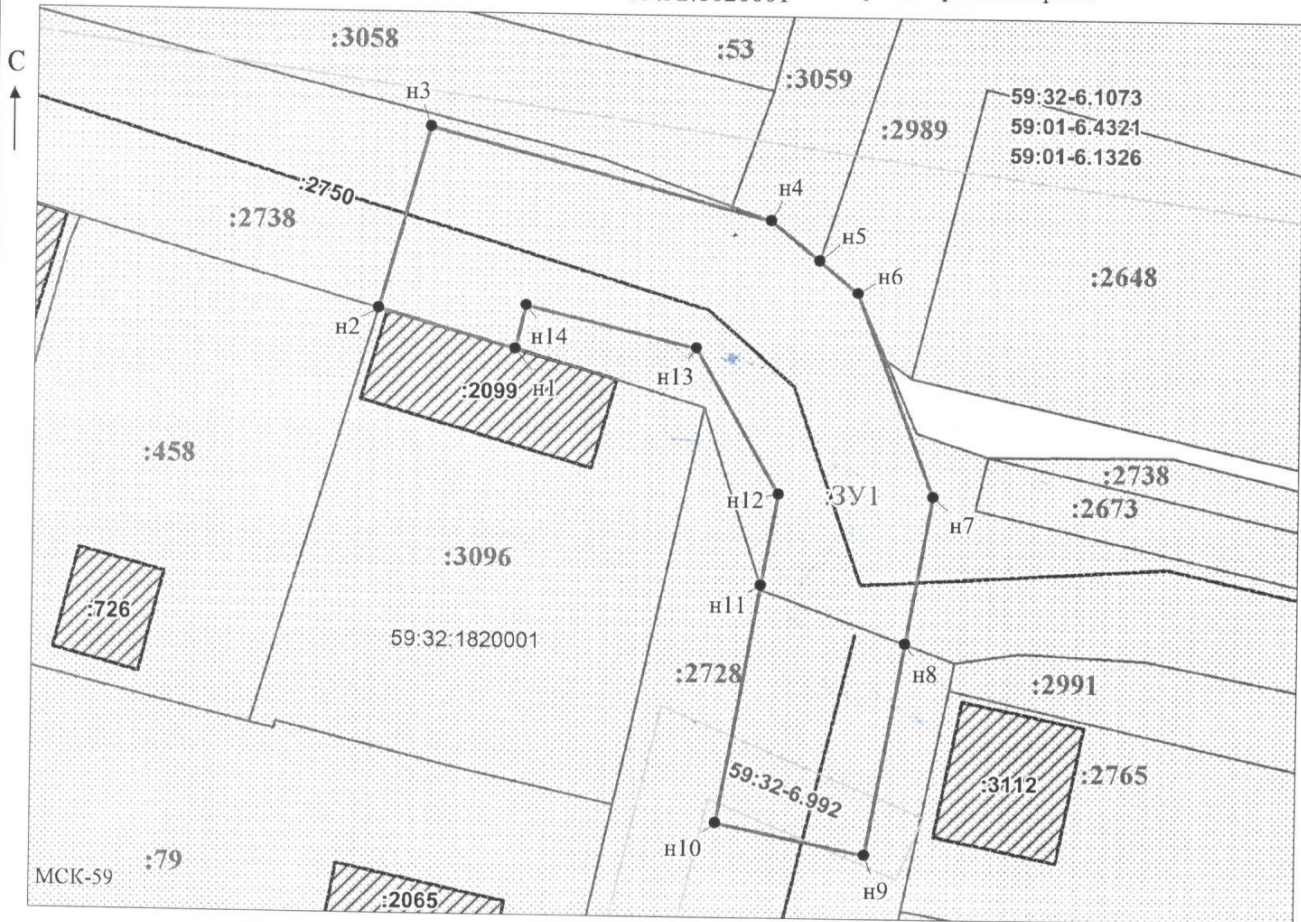

Масштаб 1:500

Заявитель: _____ / Егошина И.В.

МП

(подпись, расшифровка подписи)

(для юридических лиц
и индивидуальных предпринимателей)