

**РЕШЕНИЕ**  
о размещении объектов № 6

с. Фролы, Фроловского с/п,  
Пермского района, Пермского края

27.01.2022

Администрация Фроловского сельского поселения Пермского муниципального района разрешает Акционерному обществу «Газпром газораспределение Пермь» (ИНН 5902183841, ОГРН 1025900512670, почтовый адрес: 614000, г. Пермь, ул. Петропавловская, 43)

размещение объекта «газопровод давлением до 0,6 Мпа включительно, для размещения которого не требуется разрешение на строительство»

на землях, находящихся в муниципальной собственности Фроловского с/п

на срок 1 год с 27.01.2022 г. по 26.01.2023 г.

Местоположение: Пермский край, Пермский район, Фроловское с/п, д.Жебреи, ул.Набережная, д.28Б

Приложение: схема предполагаемых к использованию земель или части земельного участка.

Глава администрации  
сельского поселения



С.Н. Чекменев

## Схема предполагаемых к использованию земель или части земельного участка

Объект: Газопровод давлением до 1,2 Мпа, для размещения которого не требуется разрешения на строительство

Местоположение: расположенных по адресу: Пермский край, Симакинский с/о, д. Жебреи, ул. Набережная, д. 28Б

Площадь земель или части земельного участка, кв.м.: 272

Категория земель: Земли населённых пунктов

Вид разрешенного использования:

Описание границ смежных землепользователей:

От точки н1 до точки н2 - земельный участок с кадастровым номером 59:32:1820001:3096

От точки н2 до точки н3 - земельный участок с кадастровым номером 59:32:1820001:458

От точки н3 до точки н4 - земельный участок с кадастровым номером 59:32:1820001:463

От точки н4 до точки н1 - земельный участок с кадастровым номером 59:32:1820001:2738

### Условные обозначения:



- предполагаемый участок земель, на которых планируется размещение объекта




- границы и номер земельного участка, сведения о которых внесены в ЕГРН



- границы и номер объекта капитального строительства, сведения о которых внесены в ЕГРН



- граница кадастрового квартала

 

- зоны с особыми условиями использования территории, сведения о которых внесены в ЕГРН



- обозначение запрашиваемого земельного участка




- характеристическая точка границ земель или части земельного участка

59:32:1820001 - номер кадастрового квартала

Каталог координат, м

№ точки границы	X	Y
н1	509118.96	2258697.93
н2	509120.24	2258693.52
н3	509126.63	2258671.50
н4	509126.66	2258671.40
н5	509131.21	2258672.65
н6	509134.59	2258681.46
н7	509129.84	2258700.62
н1	509118.96	2258697.93

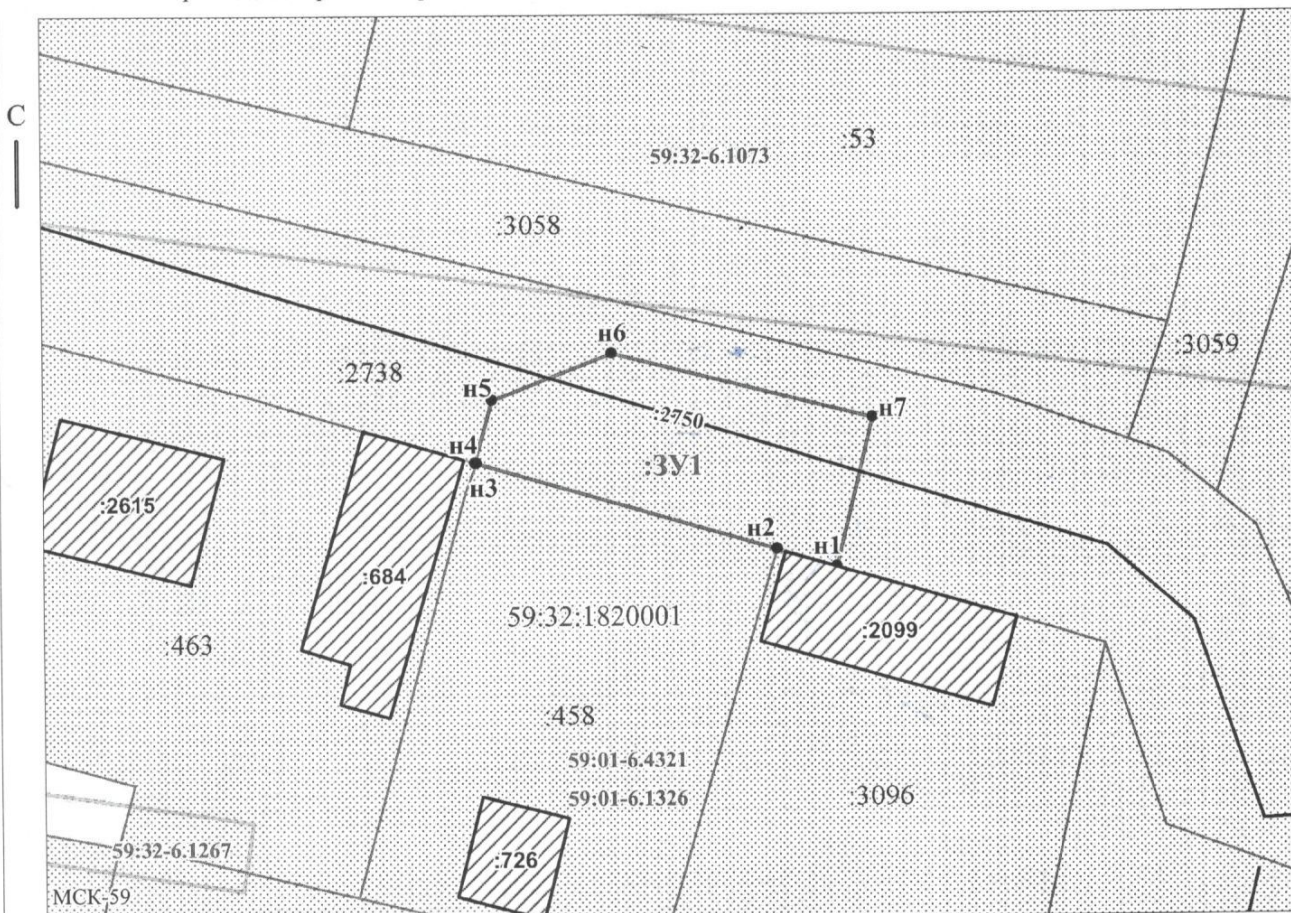

Масштаб 1:500

Заявитель: \_\_\_\_\_

/ Егошина И.В.

МП

(подпись, расшифровка подписи)

(для юридических лиц  
и индивидуальных предпринимателей)