

## РЕШЕНИЕ

о размещении объектов № 94

с. Фролы, Фроловского с/п,  
Пермского района, Пермского края

14.10.2021

Администрация Фроловского сельского поселения Пермского муниципального района разрешает Акционерному обществу «Газпром газораспределение Пермь» (ИНН 5902183841, ОГРН 1025900512670, почтовый адрес: 614000, г. Пермь, ул. Петропавловская, 43)

размещение объекта «газопровод давлением до 0,6 Мпа включительно, для размещения которого не требуется разрешение на строительство»

на землях, находящихся в муниципальной собственности Фроловского с/п

на срок 1 год с 14.10.2021 г. по 13.10.2022 г.

Местоположение: Пермский край, Пермский район, Фроловское с/п, д.Большая Мось, ул.Генерала Раевского, д.13

Приложение: схема предполагаемых к использованию земель или части земельного участка.

Глава администрации  
сельского поселения



С.Н. Чекменев

## Схема предполагаемых к использованию земель или части земельного участка

Объект: Газопровод давлением до 1,2 Мпа, для размещения которого не требуется разрешения на строительство по адресу: Пермский край, м.р-н Пермский, д. Большая Мось, к ЗУ с кад.№59:32:5430001:248

Местоположение: расположенных по адресу: Пермский край, Пермский район, с.п. Фроловское, д. Большая Мось, ул. Генерала Раевского, к дому 13

Каталог координат, м

№ точки границы	X	Y
н1	510371.21	2237697.83
н2	510375.53	2237689.26
н3	510379.83	2237688.88
н4	510382.43	2237688.65
н5	510392.94	2237691.77
н6	510390.83	2237698.90
н7	510389.88	2237700.78
н8	510389.20	2237702.14
н9	510381.30	2237699.80
н10	510374.02	2237700.44
н11	510371.46	2237700.66
н1	510371.21	2237697.83

Площадь земель или части земельного участка, кв.м.: 208

Категория земель: земли населенных пунктов

Вид разрешенного использования: -

Описание границ смежных землепользователей:

От точки н1 до точки н2 - земельный участок с кадастровым номером 59:32:5430001:248

От точки н2 до точки н3 - земельный участок с кадастровым номером 59:32:5430001:627

От точки н3 до точки н6 - земельный участок с кадастровым номером 59:32:5430001:184


От точки н6 до точки н8 - земельный участок с кадастровым номером 59:32:5430001:245

От точки н8 до точки н10 - земельный участок с кадастровым номером 59:32:5430001:184

От точки н10 до точки н1 - земельный участок с кадастровым номером 59:32:5430001:627

Условные обозначения:

- граница кадастрового квартала
- зоны с особыми условиями использования территории, сведения о которых внесены в ЕГРН
- обозначение запрашиваемого земельного участка
- характерная точка границ земель или части земельного участка
- номер кадастрового квартала
- границы и номер земельного участка, сведения о которых внесены в ЕГРН
- границы и номер объекта капитального строительства, сведения о которых внесены в ЕГРН

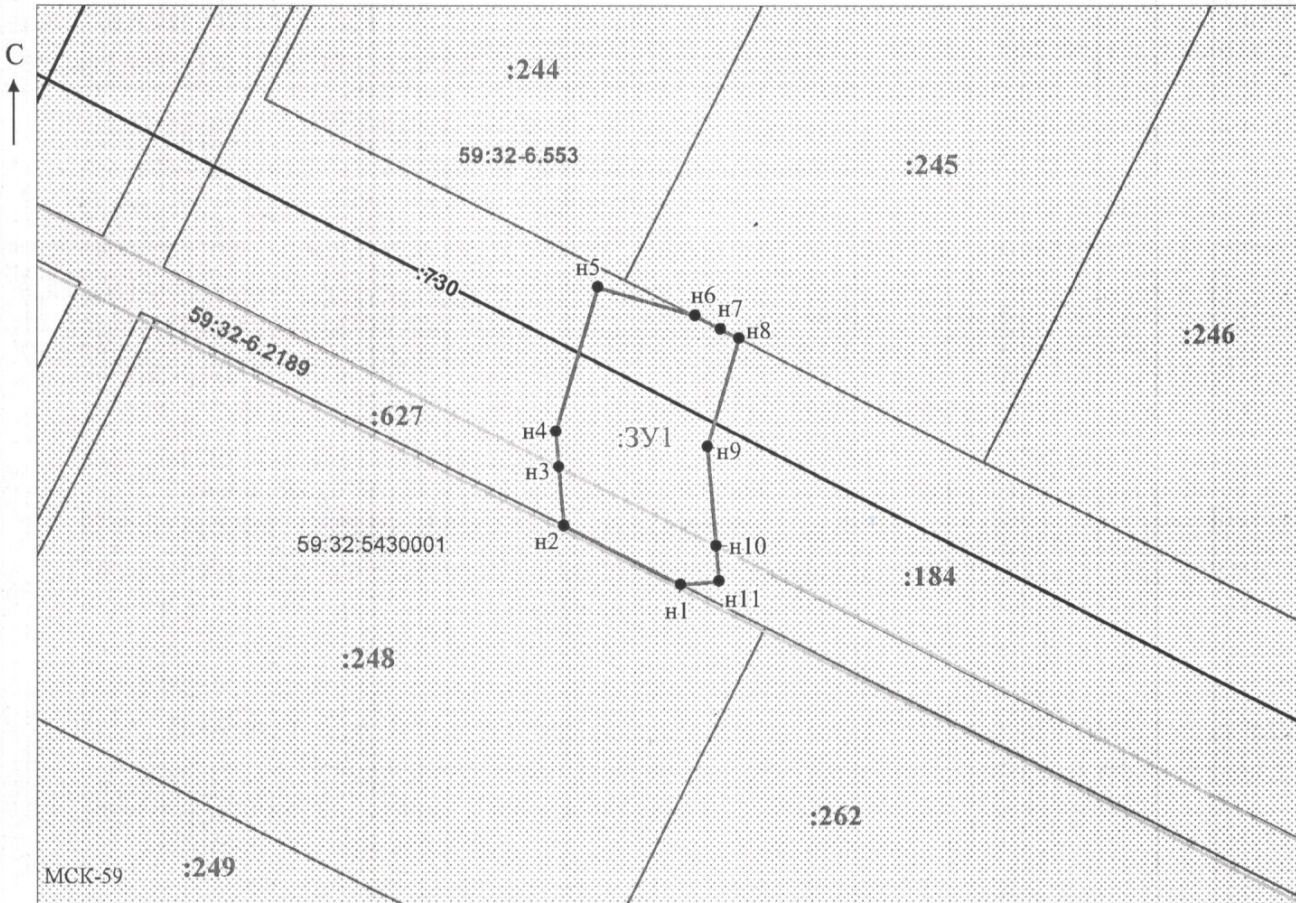

Заявитель: \_\_\_\_\_ Масштаб 1:500  
 / Егорова И.В.  
 МП (подпись, расшифровка подписи)

(для юридических лиц  
и индивидуальных предпринимателей)