


Схема водоснабжения и водоотведения

Роза ветров по данным метеостанции Пермь-опытная

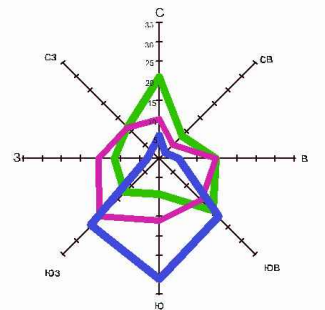


Масштаб 1 см - 10 % Январь Июль Год

- Существующая граница с. Фралы
- Проектируемая граница с. Фралы
- Водные поверхности

Инженерные коммуникации:

- Сети водопровода
- Сети канализации

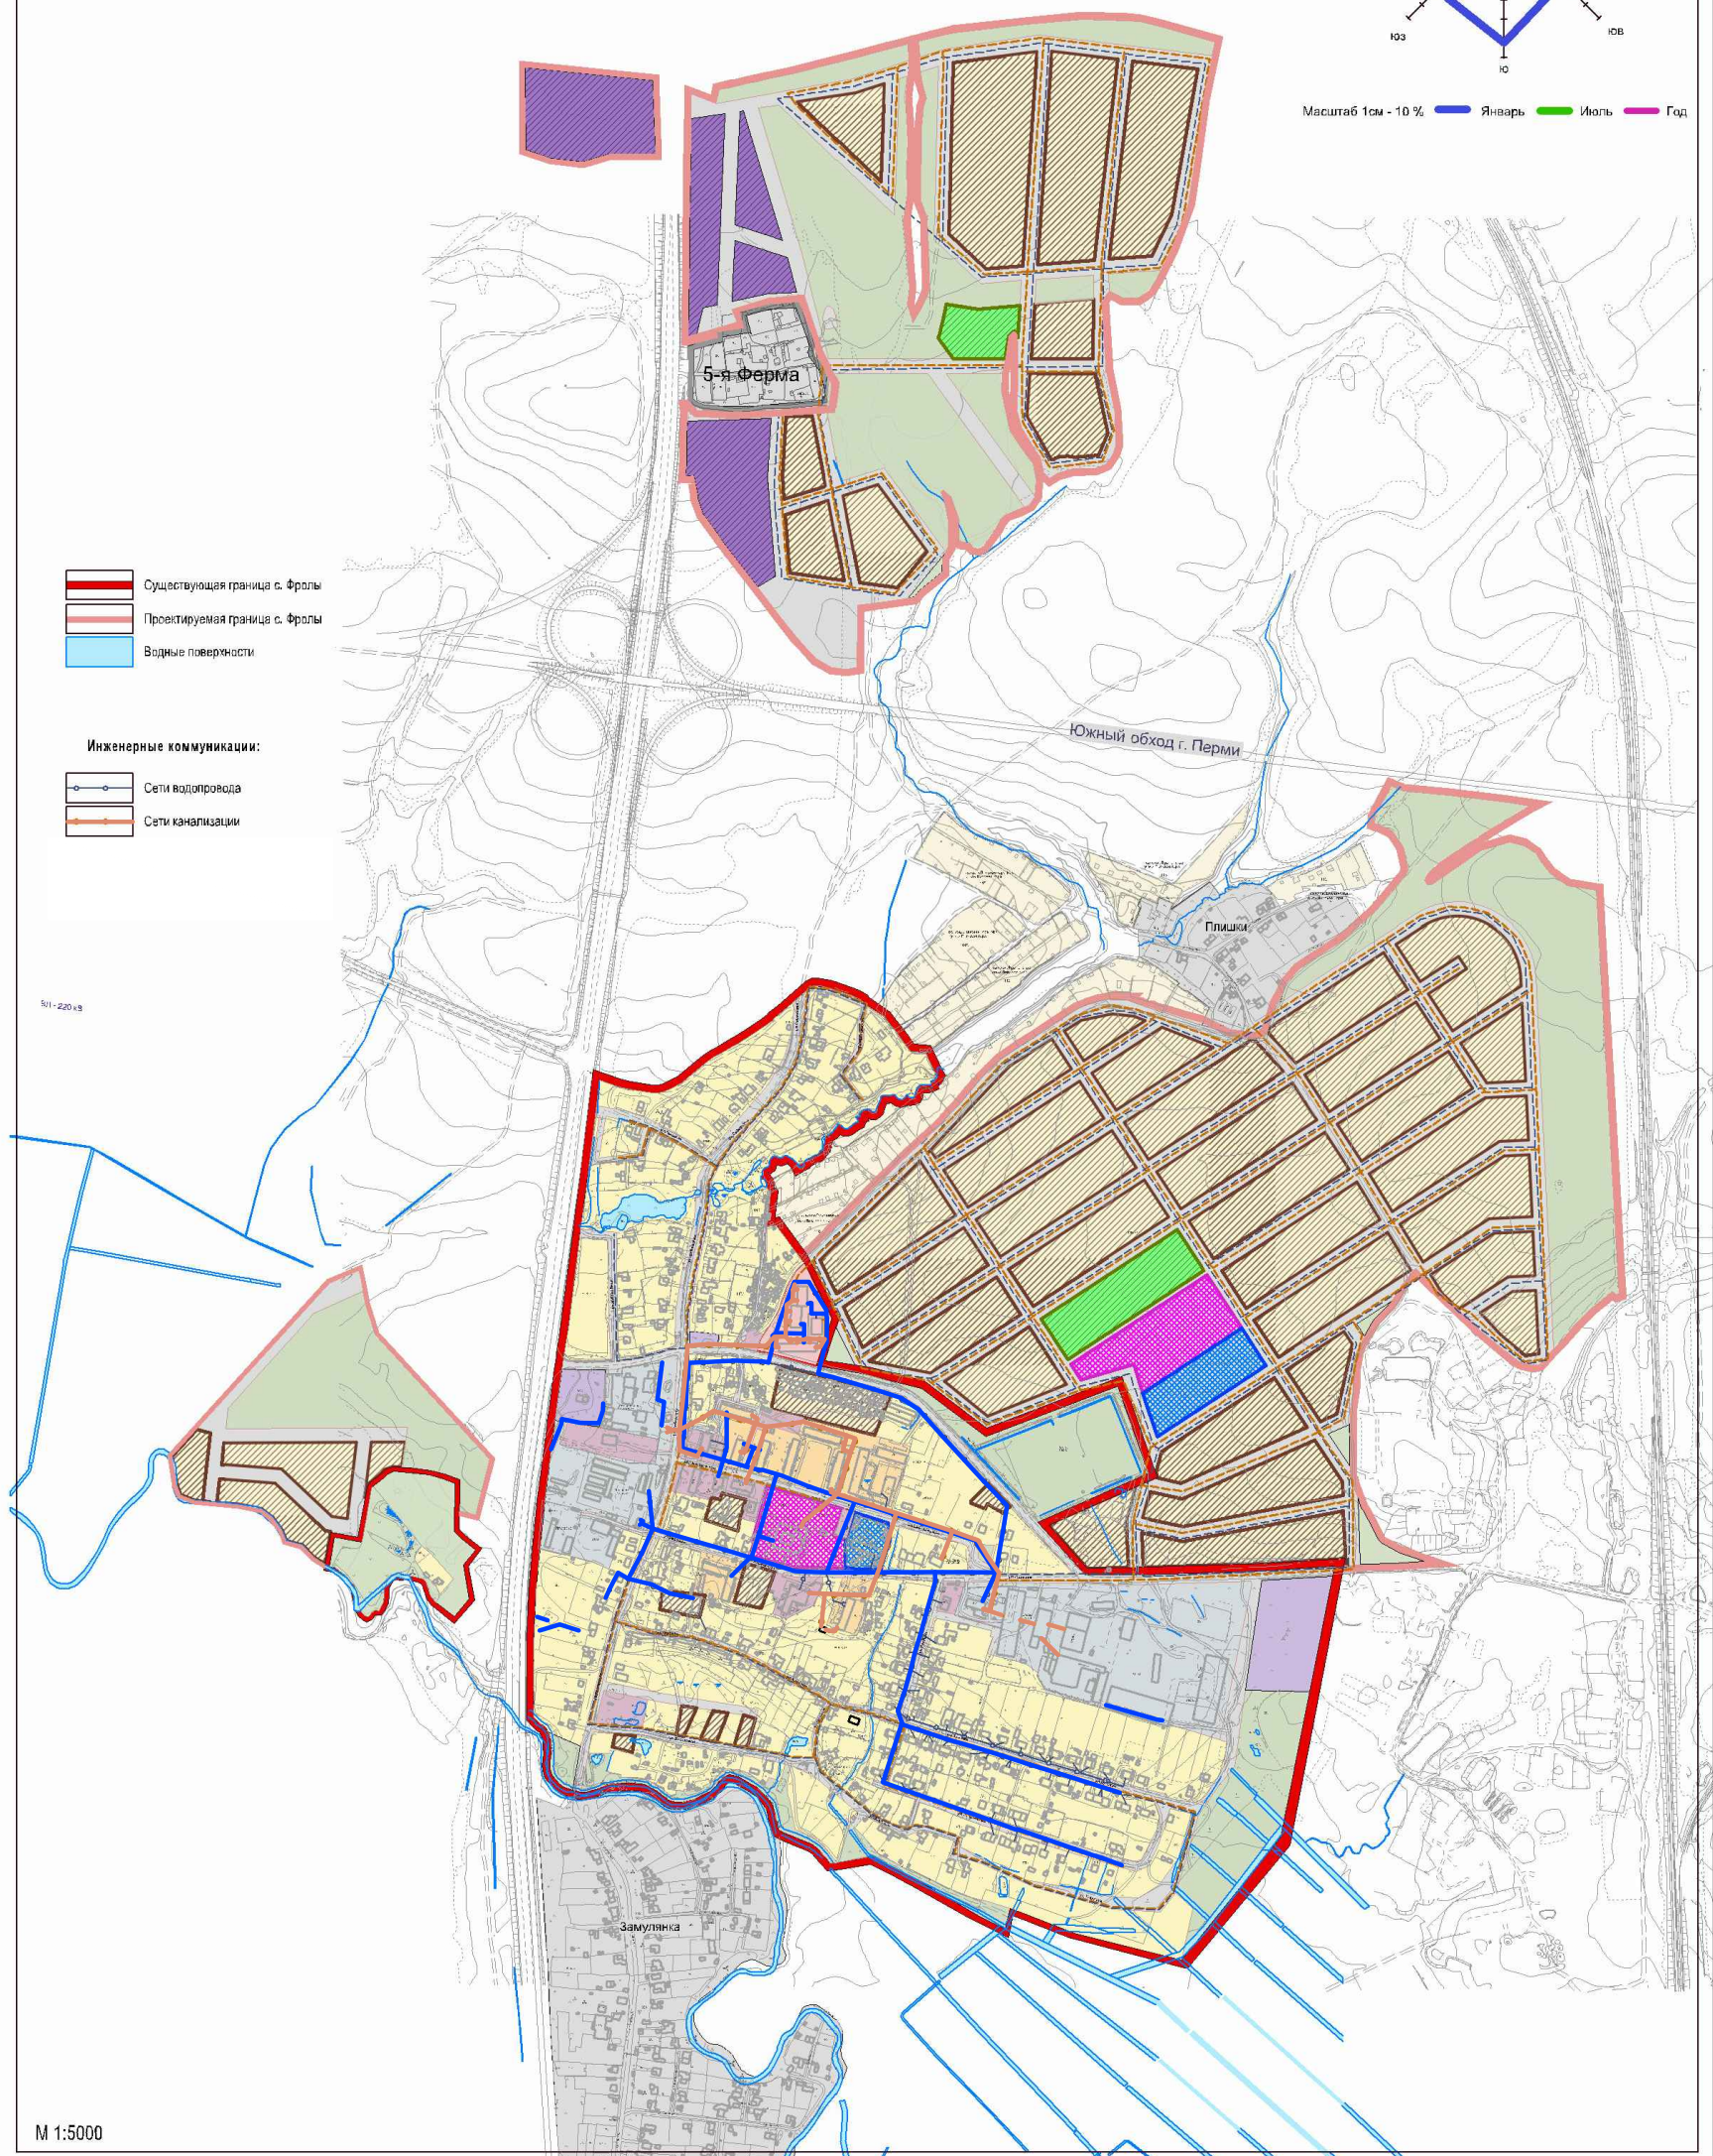

М 1:5000

48-12/2012

Схема водоснабжения и водоотведения Фроловского сельского поселения Пермского района Пермского края

Изм. Кол.учЛист №док Подпись Дата

Администрация Фроловского сельского поселения Пермского района

Стадия	Лист	Листов
Р	1	2

Проект. Поповцева
ГИП Паревский

Существующая схема

ООО "СТРОЙПРОЕКТ"
М 1:50 000

Формат А2

Согласовано

Инв. N подлгп. и давзам. инв. N