


# Схема водоснабжения и водоотведения

Роза ветров по данным метеостанции Пермь-опытная

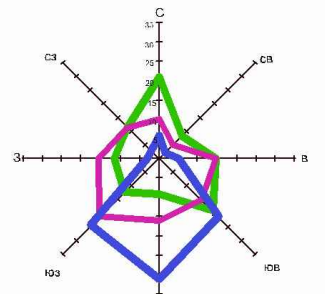


Масштаб 1 см - 10 %    Январь    Июль    Год

- Существующая граница с. Фролы
- Проектируемая граница с. Фролы
- Водные поверхности

**Инженерные коммуникации:**

- Сети водопровода
- Сети канализации
- Проектируемые сети водопровода
- Проектируемые сети канализации

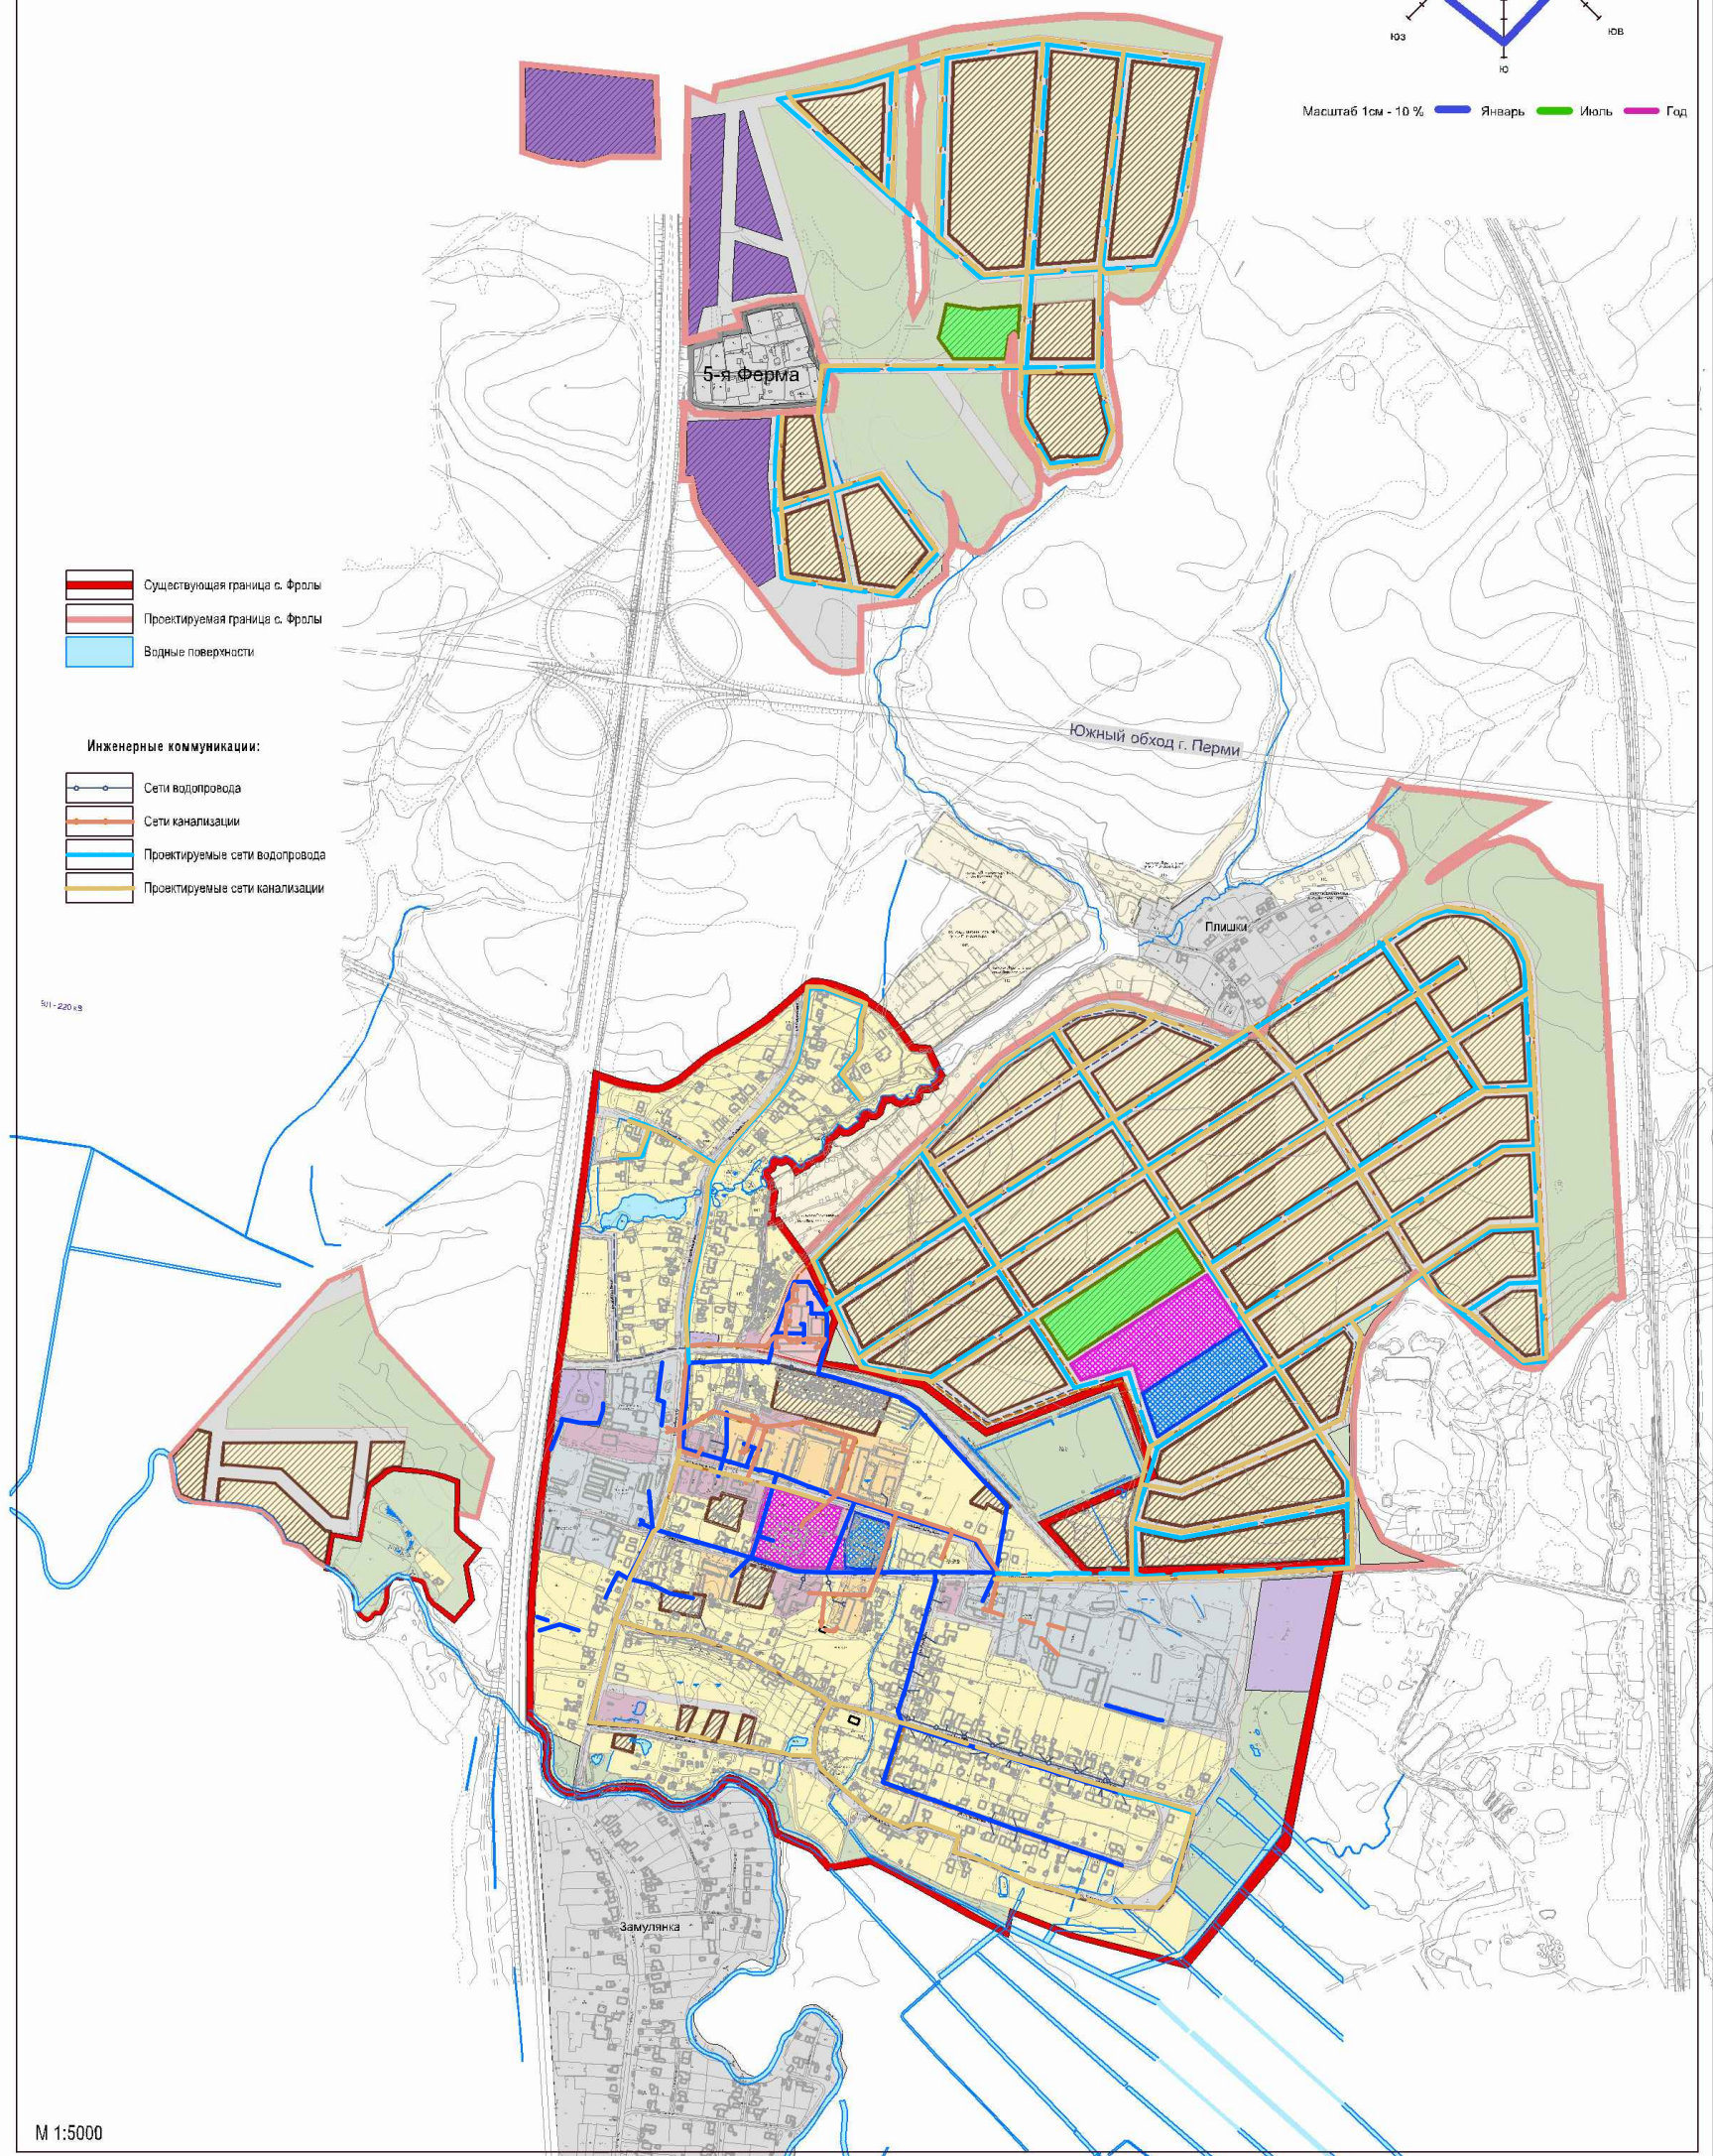

М 1:5000

Согласовано

Инв. N подл. и давкам. инв. N

48-12/2012

Схема водоснабжения и водоотведения Фроловского сельского поселения Пермского района Пермского края

Изм.	Кол.уч.	Лист	Исток	Подпись	Дата
Проект.		Поповцева			
ГИП		Паревский			

Администрация Фроловского сельского поселения Пермского района

Стадия	Лист	Листов
Р	2	2

Перспективная схема

ООО "СТРОЙПРОЕКТ"  
М 1:50 000

Формат А2