


ПРАВИЛА ЗЕМЛЕПОЛЬЗОВАНИЯ И ЗАСТРОЙКИ

Карта градостроительного зонирования территории

Роза ветров по данным метеостанции Пермь-опытная

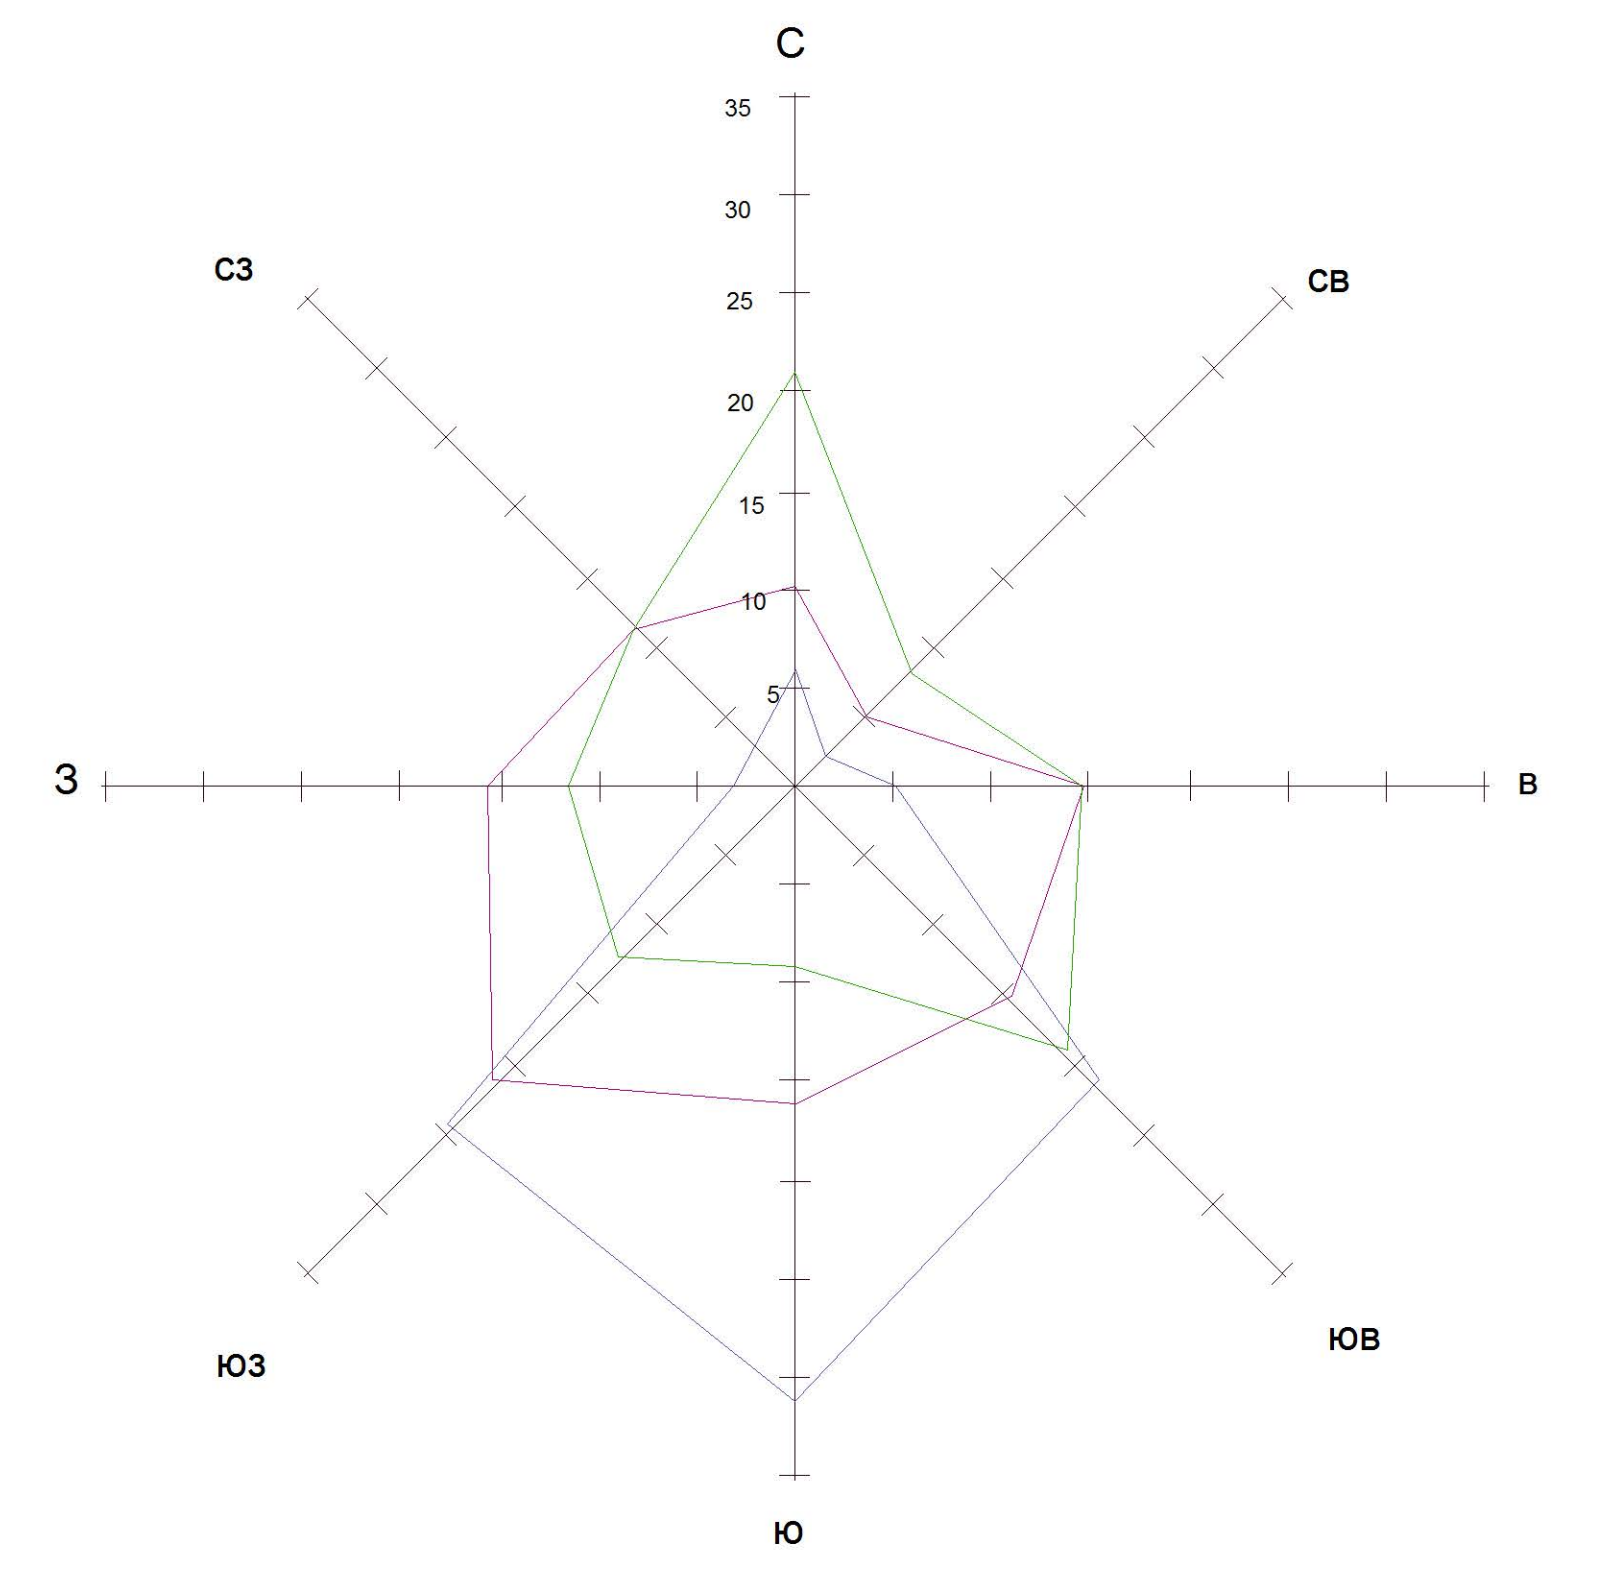

Масштаб 1см - 10 %

Январь Июль Год

Территориальные зоны	
Наименование	
Жилая зона	
Ж-1	Зона многоэтажной жилой застройки
Ж-2	Зона средэтажной жилой застройки
Ж-3	Зона индивидуальной жилой застройки
Ж-4	Зона смешанной жилой застройки
Общественно-деловые зоны	
О-1	Общественно-деловая зона центра поселения
О-2	Общественная зона населенного пункта
О-3	Зона учреждений спорта и отдыха
О-4	Зона учреждений здравоохранения
Рекреационные зоны	
Р-1	Зона зеленых насаждений населенного пункта
Земли сельскохозяйственного использования	
СХ-1	Земли сельскохозяйственного использования
Зоны транспортной и инженерной инфраструктуры	
И-1	Зона инженерной инфраструктуры
Т-1	Зона транспортных объектов
Производственные и коммунальные зоны	
П-2	Зона производственно-коммунальных объектов II класса вредности
П-3	Зона производственно-коммунальных объектов III класса вредности
П-4	Зона производственно-коммунальных объектов IV класса вредности
П-5	Зона производственно-коммунальных объектов V класса вредности
К-1	Коммунально-ополдзальная зона
Территории общего пользования	
ТОП-1	Территория общего пользования

Граница с. Фролы
Водные поверхности

№	Наименование памятника
1	Фролы I, селище
2	Клопы II, селище
3	Клопы III, селище
4	Фролы III, селище

Объекты археологического наследия

