
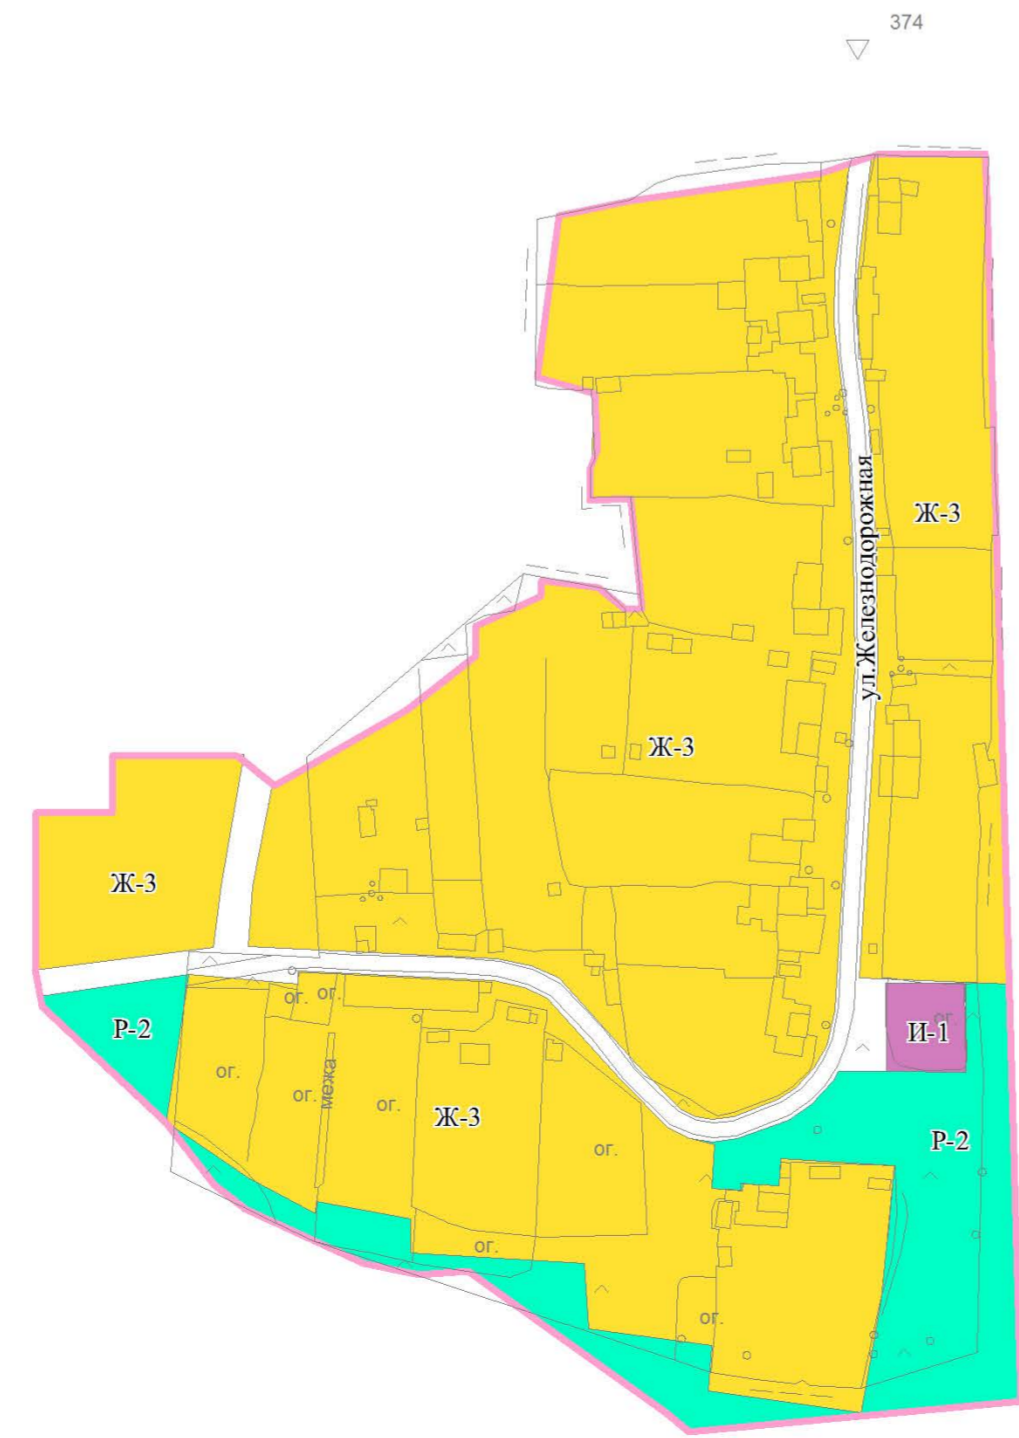


Фроловское сельское поселение, Пермского муниципального района Пермского края.
д. Няшино

ПРАВИЛА ЗЕМЛЕПОЛЬЗОВАНИЯ И ЗАСТРОЙКИ

Карта градостроительного зонирования территории

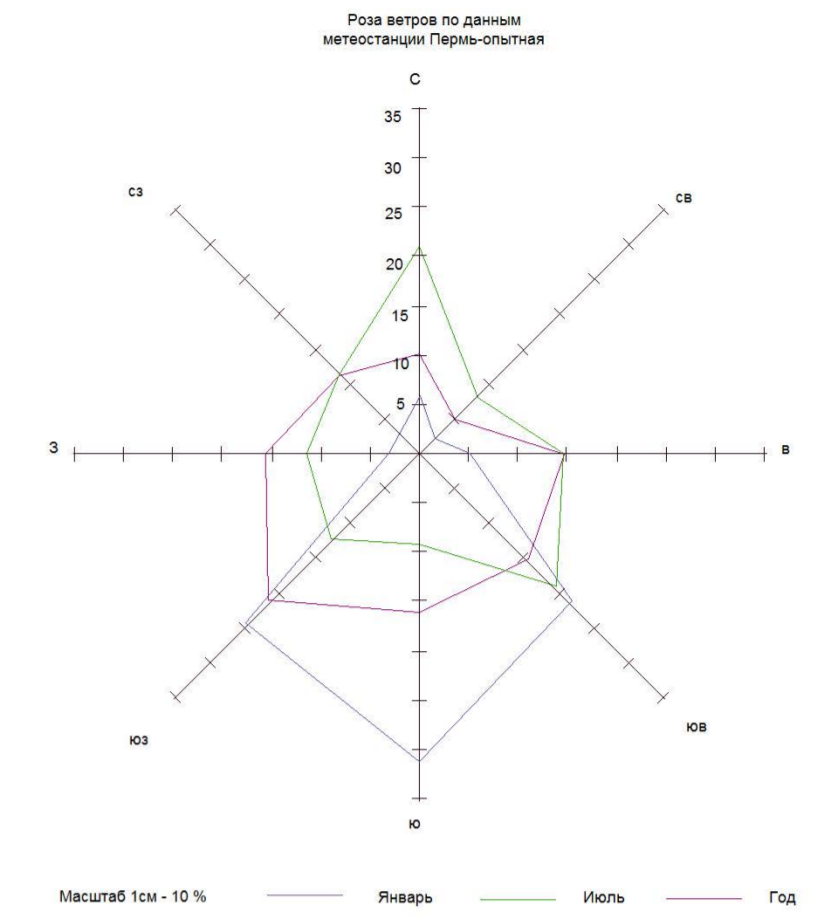

Территориальные зоны

Наименование
Жилая зона
Ж-3 Зона индивидуальной жилой застройки
Общественно-деловые зоны
О-2 Общественная зона населенного пункта
Рекреационные зоны
Р-2 Зона природных территорий
Зоны транспортной и инженерной инфраструктуры
И-1 Зона инженерной инфраструктуры
Производственные и коммунальные зоны
К-1 Коммунально-складская зона
Территории общего пользования
ТОП-1 Территории общего пользования

- Граница населенного пункта
- Водные поверхности
- Объекты капитального строительства**
- Котельная, ЦТП
- Инженерные коммуникации:**
- Теплосети

М 1:2000

Изм.	Кол.уч.	Лист	№ док.	Подпись	Дата
Пермский край, Пермский муниципальный район, Фроловское сельское поселение.					
д. Няшино				Стадия	Лист
				ПЗиЗ	Листов
ПРАВИЛА ЗЕМЛЕПОЛЬЗОВАНИЯ И ЗАСТРОЙКИ Карта градостроительного зонирования территории				МУ "Управление стратегического развития Пермского района"	