


# ПРАВИЛА ЗЕМЛЕПОЛЬЗОВАНИЯ И ЗАСТРОЙКИ

Карта зон с особыми условиями использования территории

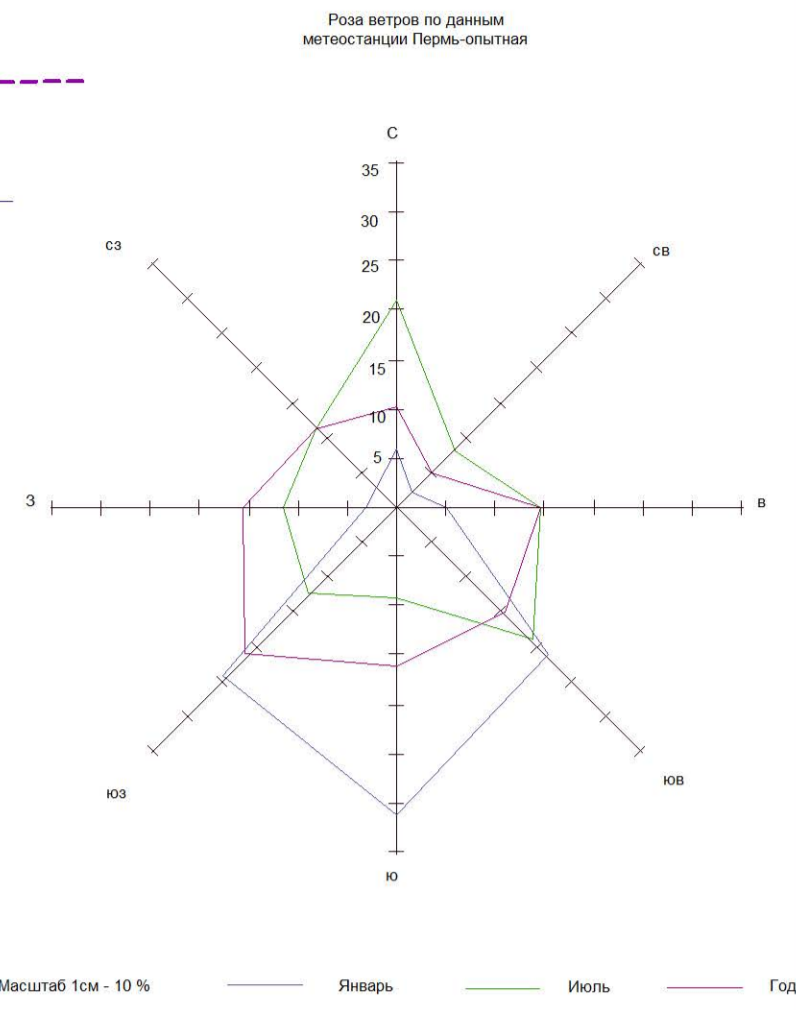

д.Шуваята

д.Замараево

Территориальные зоны

Наименование
<b>Жилая зона</b>
Ж-2 Зона среднеэтажной жилой застройки
Ж-3 Зона индивидуальной жилой застройки
<b>Общественно-деловые зоны</b>
О-2 Общественная зона населенного пункта
<b>Рекреационные зоны</b>
Р-2 Зона природных территорий
<b>Зоны транспортной и инженерной инфраструктуры</b>
Т-1 Зона транспортных объектов
<b>Производственные и коммунальные зоны</b>
К-1 Коммунально-складская зона
П-4 Зона производственно-коммунальных объектов IV класса вредности
<b>Земли сельскохозяйственного производства</b>
СХ-1 Зона сельскохозяйственного использования
<b>Территории общего пользования</b>
ТОП-1 Территории общего пользования

- Граница населенного пункта
- Водные поверхности

- Зоны ограничений:**
- Водоохранная зона
  - СЗЗ от инженерных сетей

- Инженерные коммуникации:**
- Линии ЛЭП

**Памятники археологии регионального значения**

№	Наименование памятника
1	Замараевское I, селище

- Объекты археологического наследия

М 1:2000

Изм.	Кол.уч.	Лист	№ док.	Подпись	Дата
Пермский край, Пермский муниципальный район, Фроловское сельское поселение.					
д.Замараево, д.Шуваята					
Гл. спец. Н.С. Минин			Стадия	Лист	Листов
			ПЗиЗ		
ПРАВИЛА ЗЕМЛЕПОЛЬЗОВАНИЯ И ЗАСТРОЙКИ Карта зон с особыми условиями использования территории				МКУ "Управление стратегического развития Пермского района"	