



Схема №2

устройство проезда около дома по адресу: ул.Садовая д.12

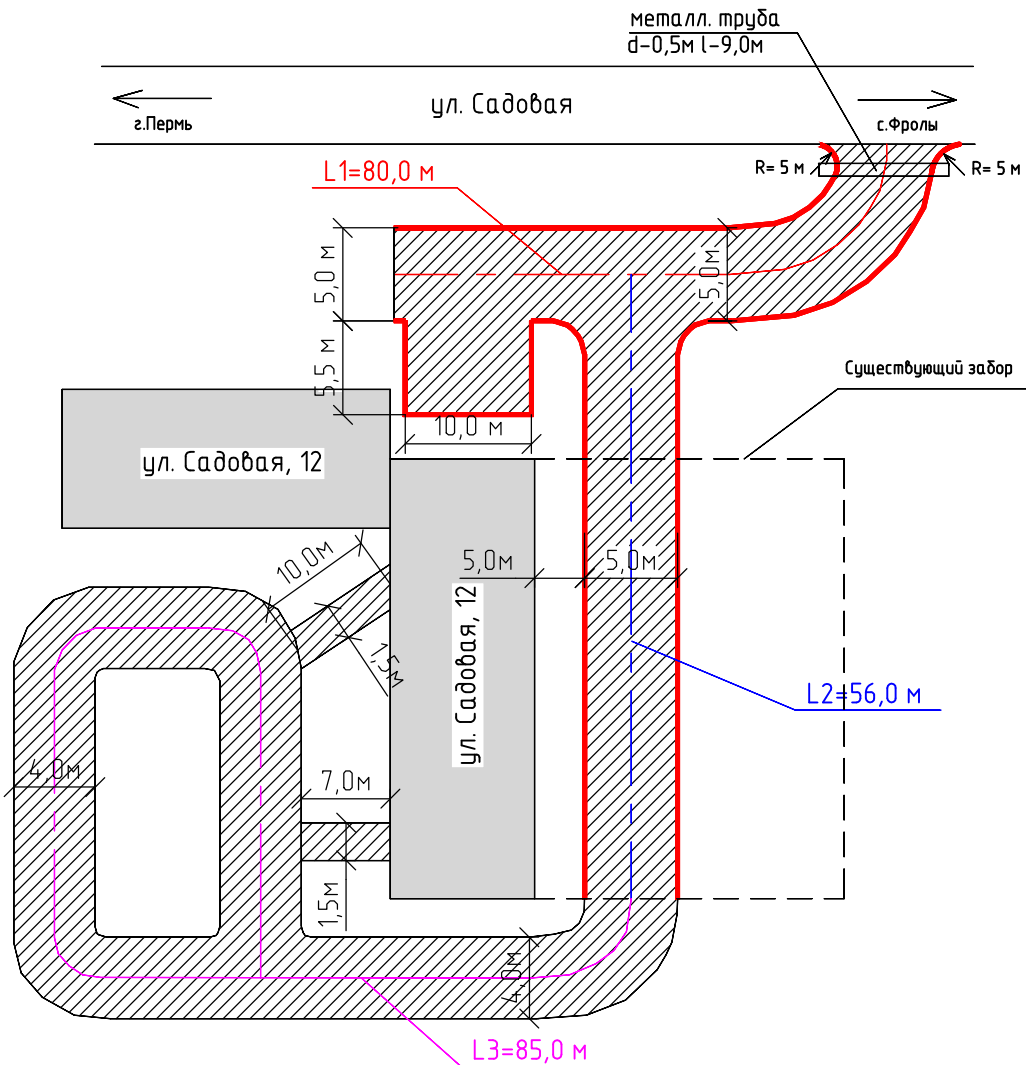

Конструкция дорожной одежды Тип 1

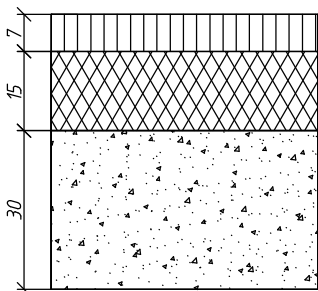

Асфальтобетонная смесь тип Б 3 марки на битуме 90/130 - 7,0 см

Щебень фр.40-70 мм заклиной мелким щебнем - 15,0 см

Песчано-гравийная смесь природная - 30,0 см

Устройство покрытий тип 1			
№	Наименование	Ед.изм.	Количество
1	Основной проезд (136*5+85*4)	м2	1020
2	Парковка 10*5,5	м2	55
3	Радиусы на примыканиях	м2	60
4	Тротуары (7+10)*1,5	м2	25,5
5	Итого		1160,5

Условные обозначения:



Устройство Бортового камн БР.100.30.15, L=286 п.м.

Устройство металлических водопропускных труб под съезды

Устройство покрытий тип 1

						Пермский край, с.Фролы		
Изм.	Кол. уч.	Лист	№ док.	Подпись	Дата	Стадия	Лист	Листов
							1	1
Схема №2								