

УСЛОВНЫЕ ОБОЗНАЧЕНИЯ

Наименование	
Жилая зона	
Зона застройки многоэтажными жилыми домами	
Зона застройки малоэтажными и среднетажными жилыми домами	
Зона застройки индивидуальными жилыми домами	
Зона садоводств и дачных участков	
Общественно-деловые зоны	
Зона общественно-делового назначения	
Территории школ	
Территории детских садов	
Территории общего пользования	
Зоны инженерной и транспортной инфраструктур	
Зона объектов инженерной и транспортной инфраструктуры	
Производственные зоны	
Зона коммунально-складских объектов	

- Существующая граница с. Фролы
- Проектируемая граница населенных пунктов
- Водные поверхности
- Граница участка проектирования

Инженерные коммуникации:

- Сети водопровода
- Сети канализации
- Теплосети
- Электросети
- Магистральный нефтепровод
- Сети газопровода
- Линии ЛЭП

Памятники археологии регионального значения

№	Наименование памятника
1	Фролы I, селище
2	Клопы II, селище
3	Клопы III, селище

- Объекты археологического наследия

- Участок проектирования

						06-14-П
						ПРОЕКТ ПЛАНИРОВКИ ТЕРРИТОРИИ НА ЧАСТЬ ТЕРРИТОРИИ В Д. ФРОЛЫ НА ЗЕМЕЛЬНОМ УЧАСТКЕ С КАДАСТРОВЫМ НОМЕРОМ 59:32:3430001:883
ИЗМ.	КОЛУЧ	ЛИСТ	N ДОК.	ПОДПИСЬ	ДАТА	
ГИП	КИБИШЕВ	06.14				
ГАП	БОНДАРЕНКО	06.14				
архитектор	ВЕСЕЛКОВА	06.14				
						СХЕМА ИСПОЛЬЗОВАНИЯ ТЕРРИТОРИИ В ПЕРИОД ПОДГОТОВКИ ПРОЕКТА ПЛАНИРОВКИ
						000 АРТПРОЕКТ

СОГЛАСОВАНО			
ИНВ. N	ПОДП.	ПОДПИСЬ И ДАТА	ВЗАМ. ИНВ. N



УСЛОВНЫЕ ОБОЗНАЧЕНИЯ


ФУНКЦИОНАЛЬНОЕ ИСПОЛЬЗОВАНИЕ ТЕРРИТОРИИ

- 3-этажные жилые дома
- 5-этажные жилые дома
- Территория детских игровых площадок
- Территория спортивных площадок
- Пешеходно-рекреационная территория
- Озеленение

ГРАНИЦЫ

- граница участка
- граница проектирования
- красные линии

						06-14-П
						ПРОЕКТ ПЛАНИРОВКИ ТЕРРИТОРИИ НА ЧАСТЬ ТЕРРИТОРИИ В Д. ФРОЛЫ НА ЗЕМЕЛЬНОМ УЧАСТКЕ С КАДАСТРОВЫМ НОМЕРОМ 59:32:3430001:883
ИЗМ.	КОЛУЧ	ЛИСТ	N	ДОК.	ПОДПИСЬ	ДАТА
ГИП	КИБИШЕВ					06.14
ГАП	БОНДАРЕНКО					06.14
архитектор	ВЕСЕЛКОВА					06.14
ЧЕРТЕЖ ПЛАНИРОВКИ ТЕРРИТОРИИ						000 АРТПРОЕКТ

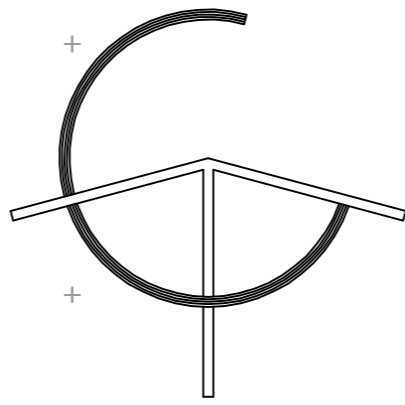

красные линии

красные линии

красные линии

УСЛОВНЫЕ ОБОЗНАЧЕНИЯ

ГРАНИЦЫ



граница участка



граница проектирования




красные линии


КООРДИНАТЫ КРАСНЫХ ЛИНИЙ

№ ТОЧЕК	X	Y
1	508478,38	2234659,67
2	508477,98	2234896,52
3	508136,47	2234907,72
4	508073,13	2234805,42
5	508122,81	2234753,13
6	508192,89	2234696,44
7	508158,14	2234654,56
8	508478,38	2234659,67


ПОПЕРЕЧНЫЙ ПРОФИЛЬ ГЛАВНОЙ УЛИЦЫ

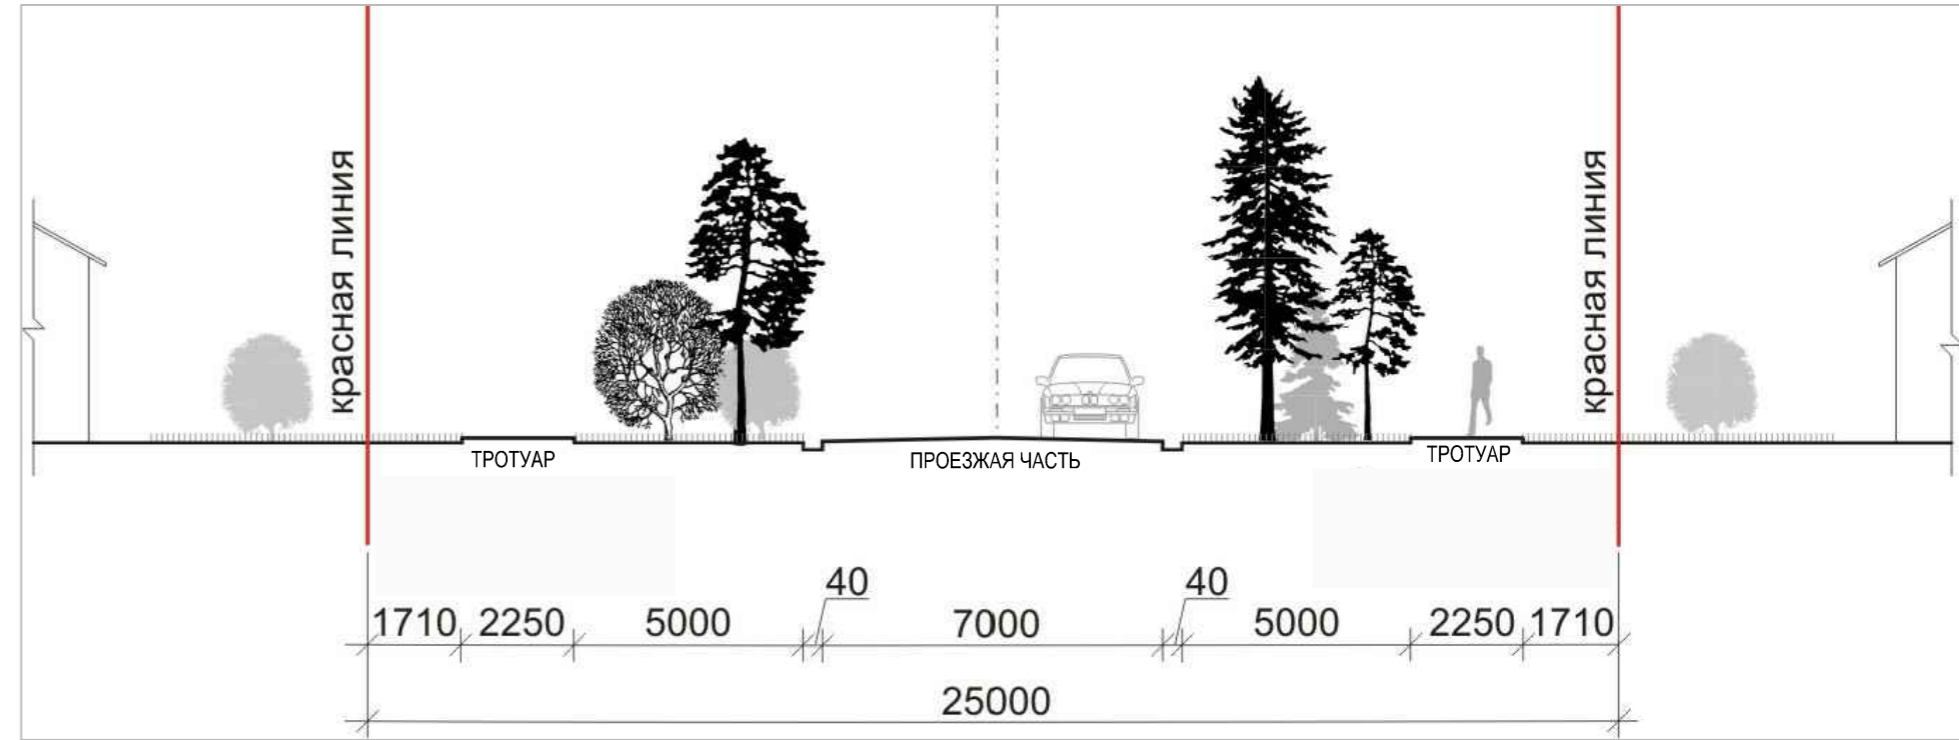

ПОПЕРЕЧНЫЙ ПРОФИЛЬ ОСНОВНОЙ УЛИЦЫ

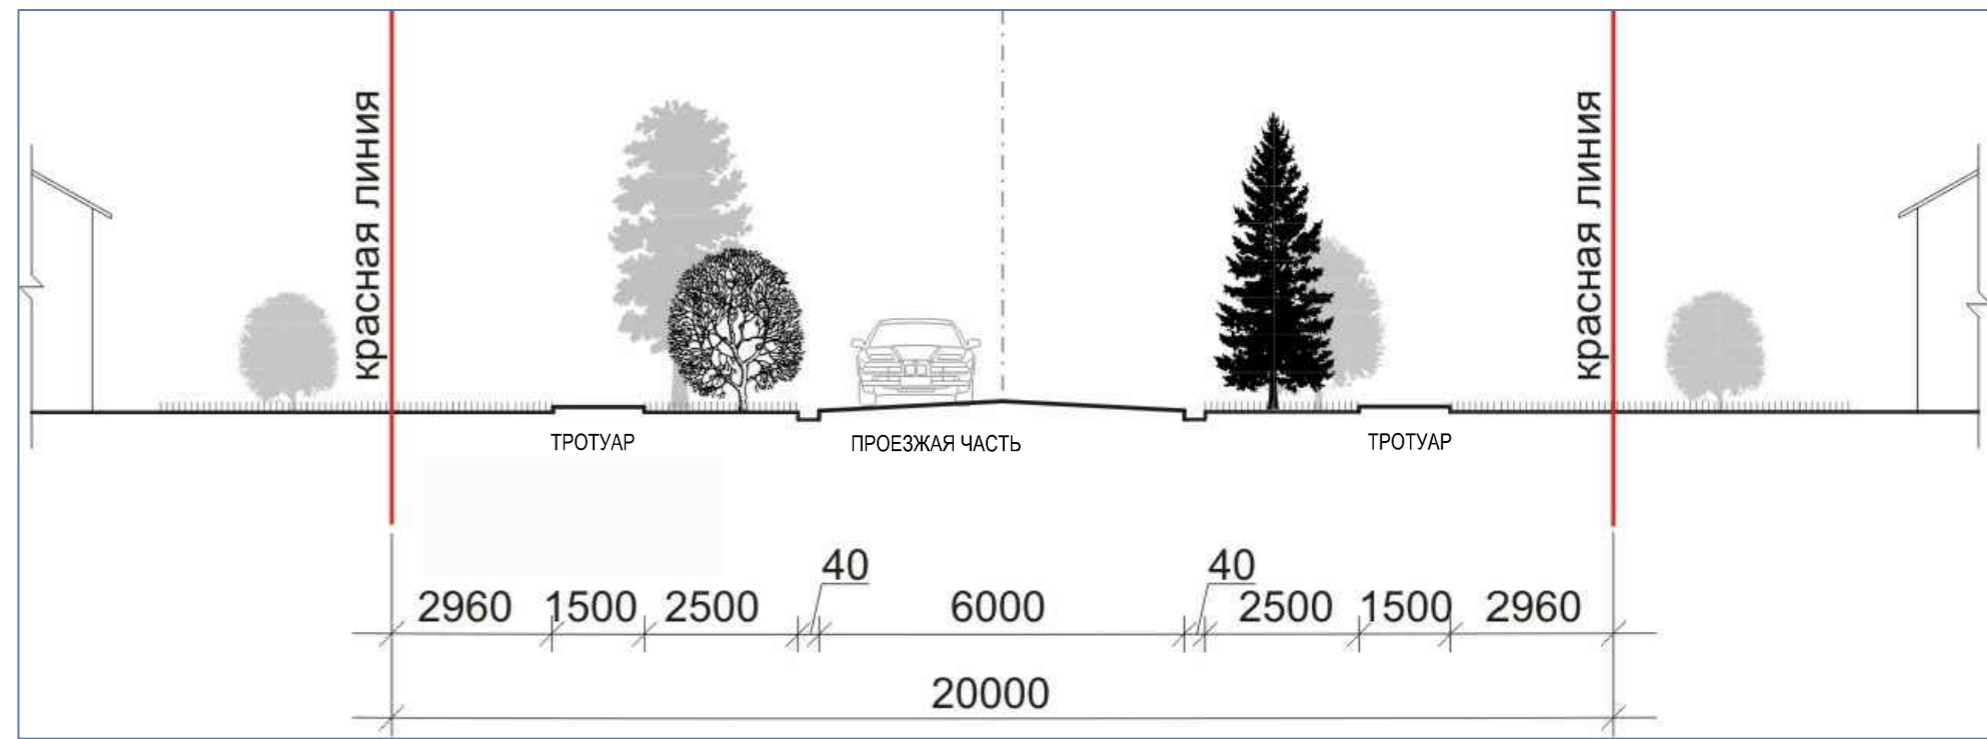

ПОПЕРЕЧНЫЙ ПРОФИЛЬ МЕСТНОГО ПРОЕЗДА


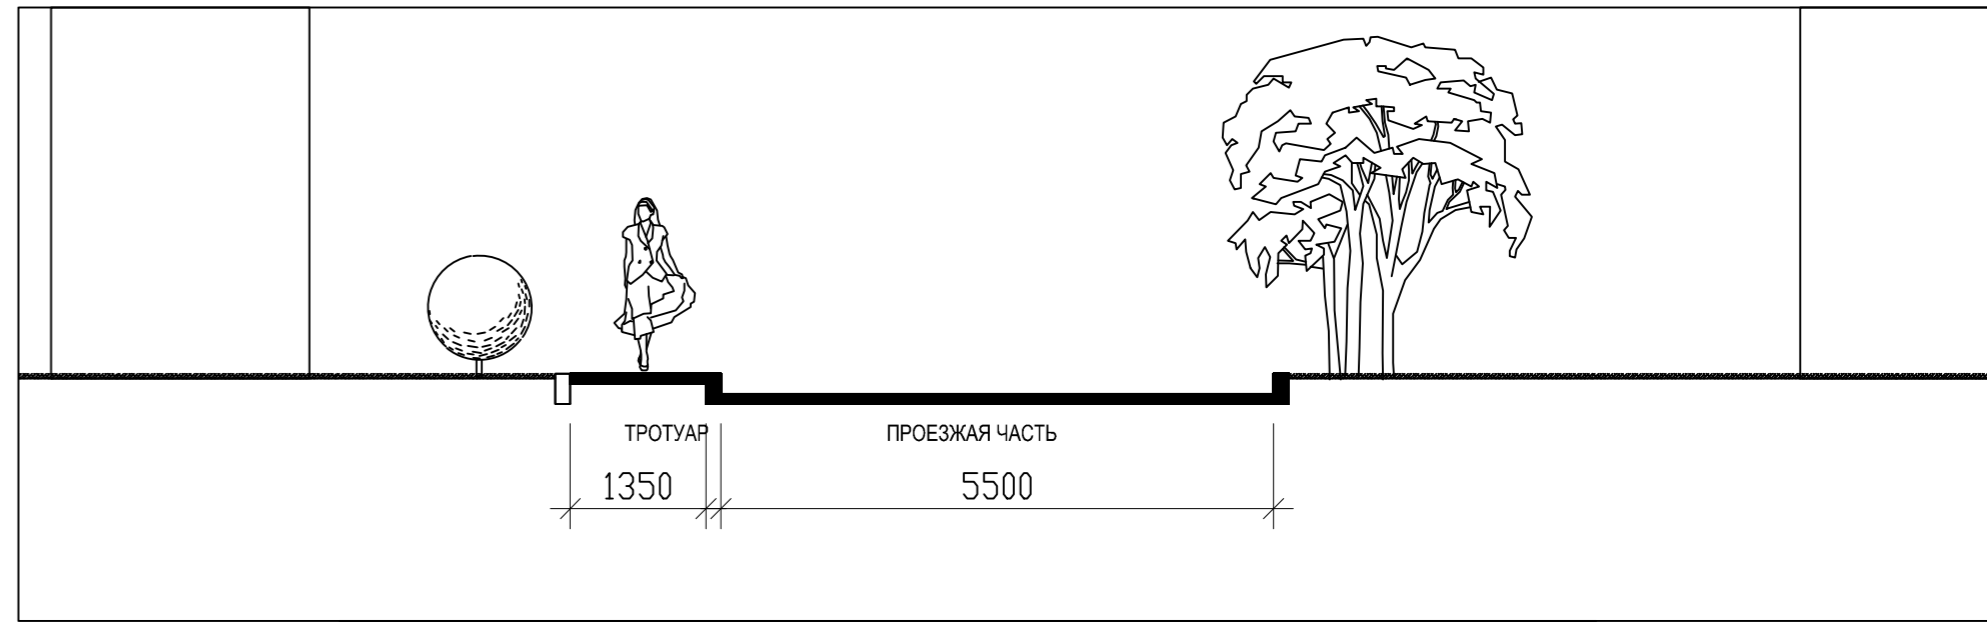


06-14-П	ПРОЕКТ ПЛАНИРОВКИ ТЕРРИТОРИИ НА ЧАСТЬ ТЕРРИТОРИИ В Д. ФРОЛЫ НА ЗЕМЕЛЬНОМ УЧАСТКЕ С КАДАСТРОВЫМ НОМЕРОМ 59:32:3430001:883	СТАДИЯ	ЛИСТ	ЛИСТОВ
ГИП	КИБИШЕВ	06.14	ПП	4
ГАП	БОНДАРЕНКО	06.14		
архитектор	ВЕСЕЛКОВА	06.14		
	ЧЕРТЕЖ КРАСНЫХ ЛИНИЙ			000 АРТПРОЕКТ

КОПИРОВАЛ

ДВИЖЕНИЯ ТРАНСПОРТА В ПРОЕКТИРУЕМОМ РАЙОНЕ

красные линии

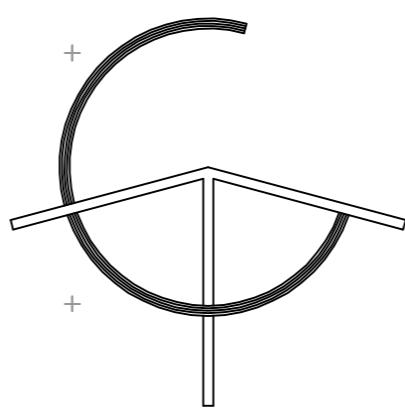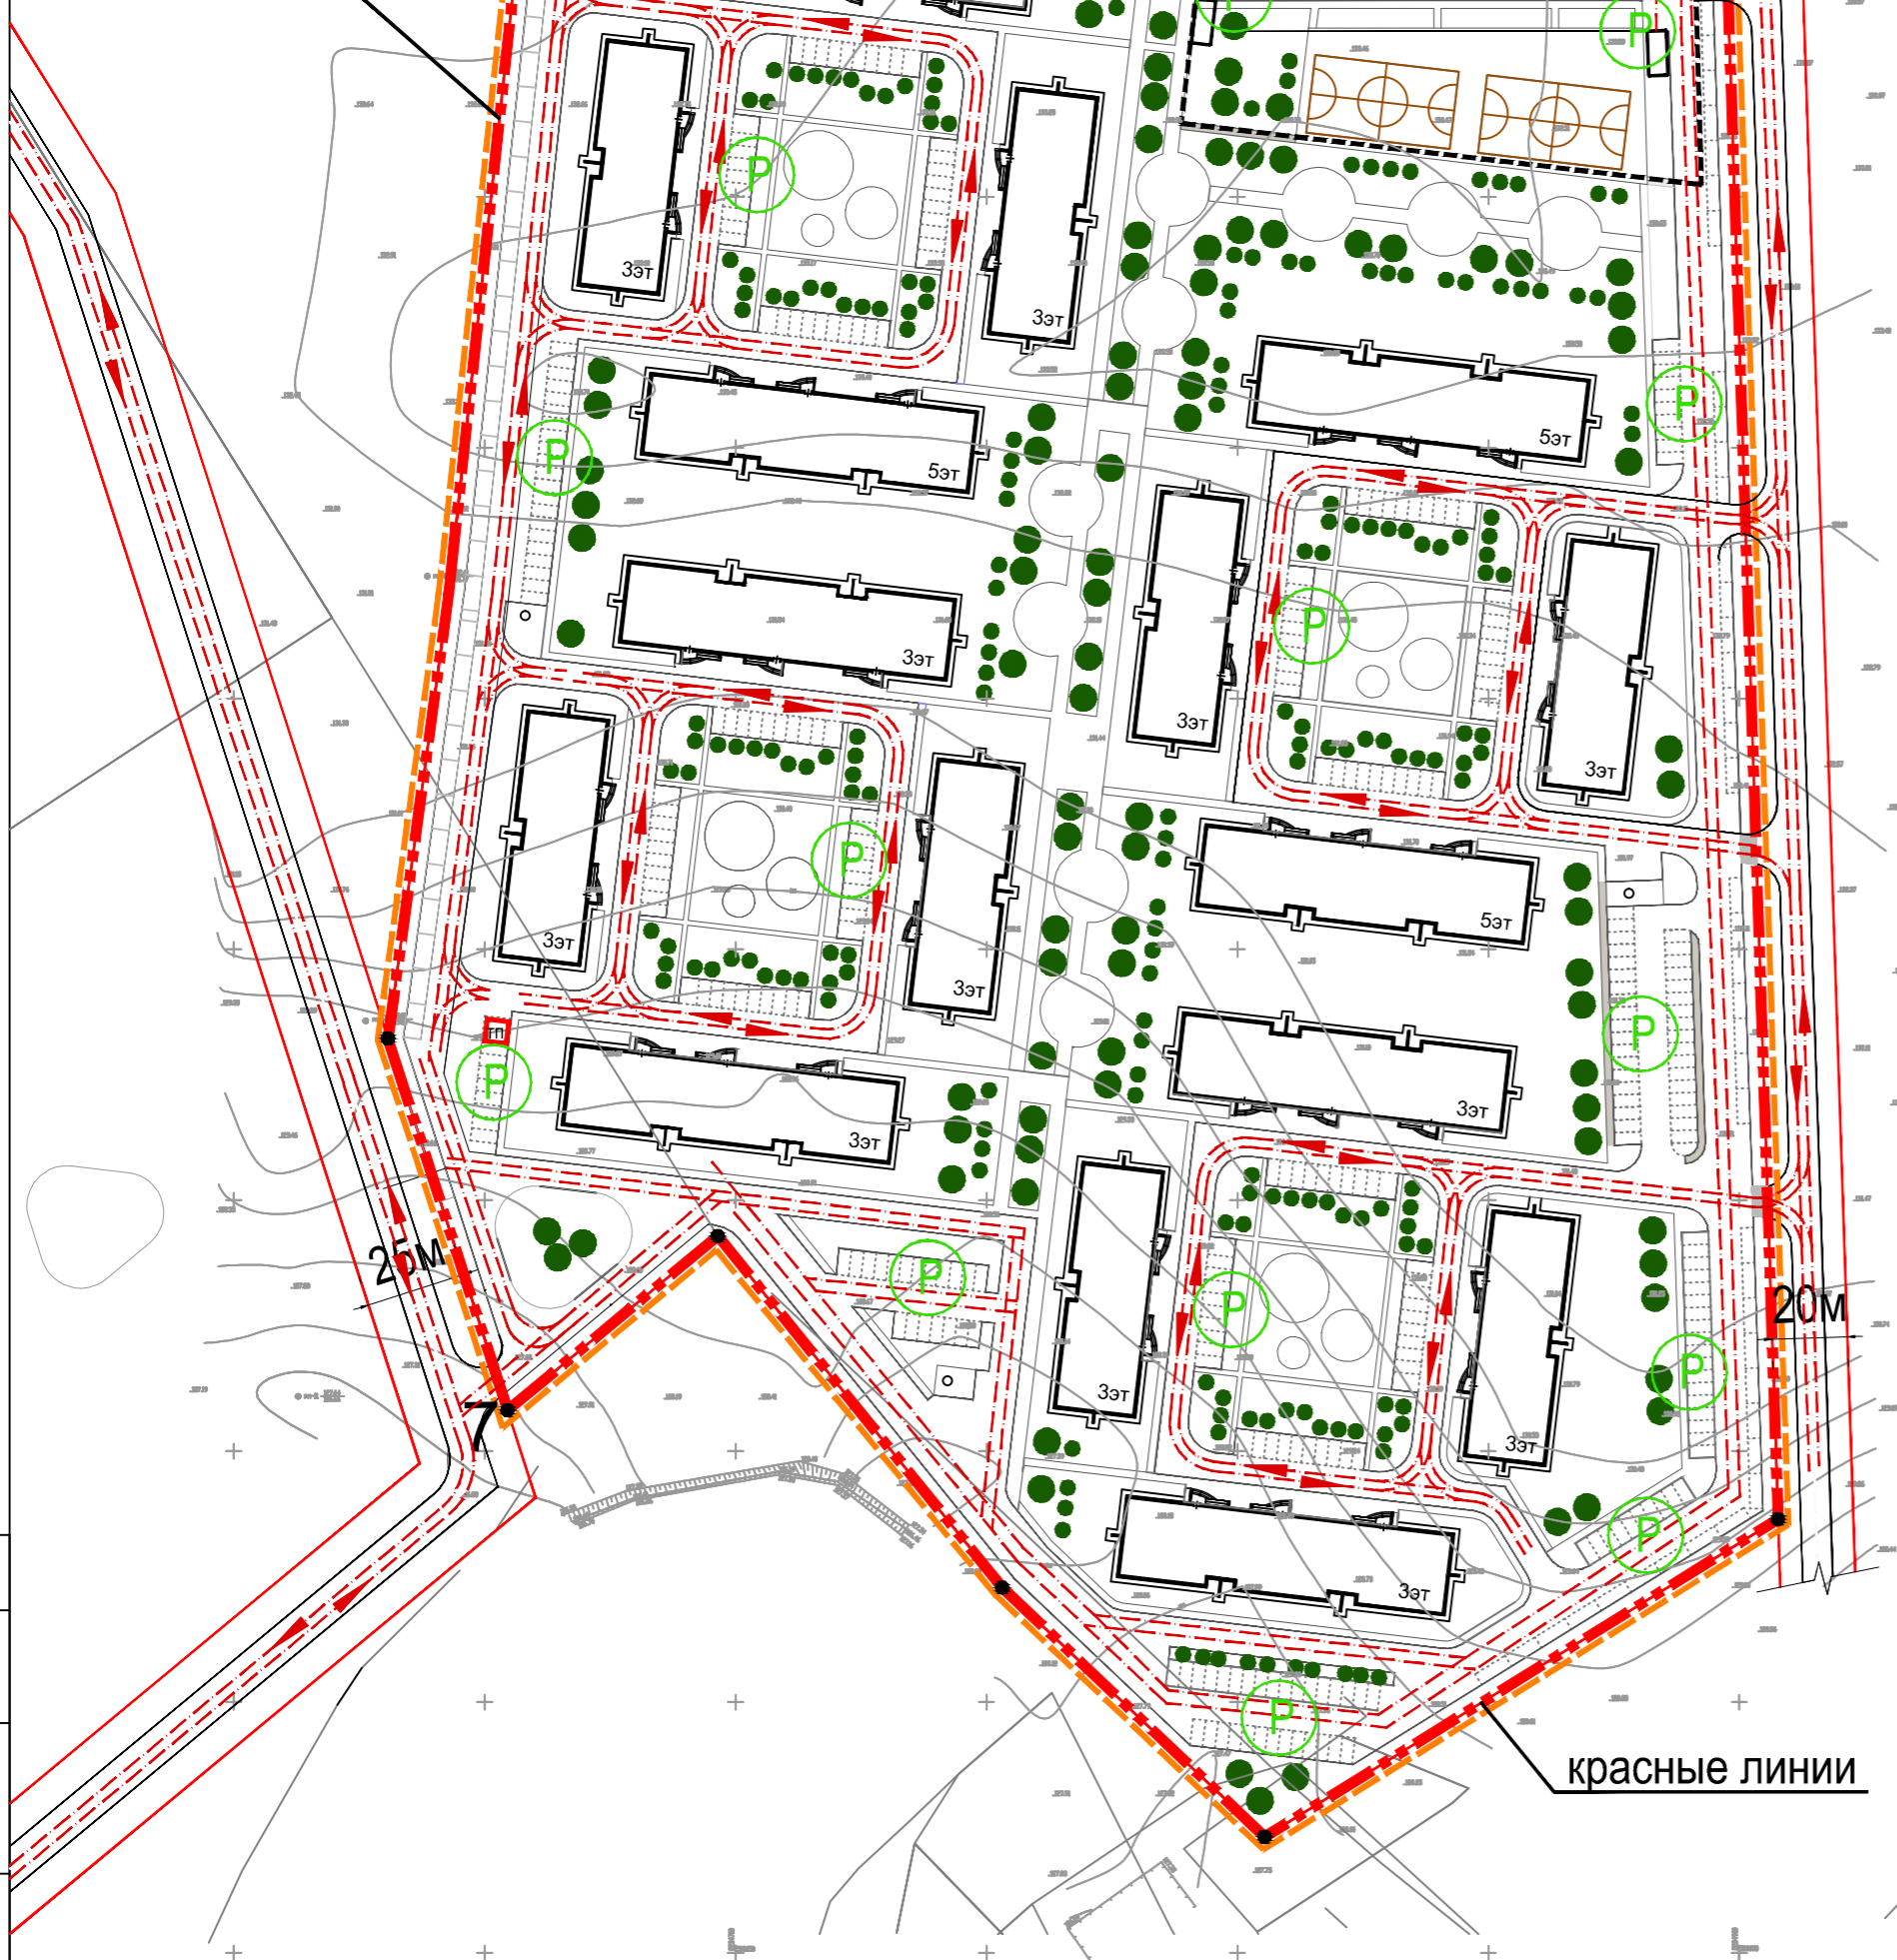


красные линии

УСЛОВНЫЕ ОБОЗНАЧЕНИЯ

- граница участка
- 
- граница проектирования

участок проектированияПодземная автопарковкаНаземные открытые парковкиНаправление движения транспорта

СХЕМА ОРГАНИЗАЦИИ  
УЛИЧНО-ДОРОЖНОЙ СЕТИ И  
ДВИЖЕНИЯ ТРАНСПОРТА В Д. ФРОЛЫ

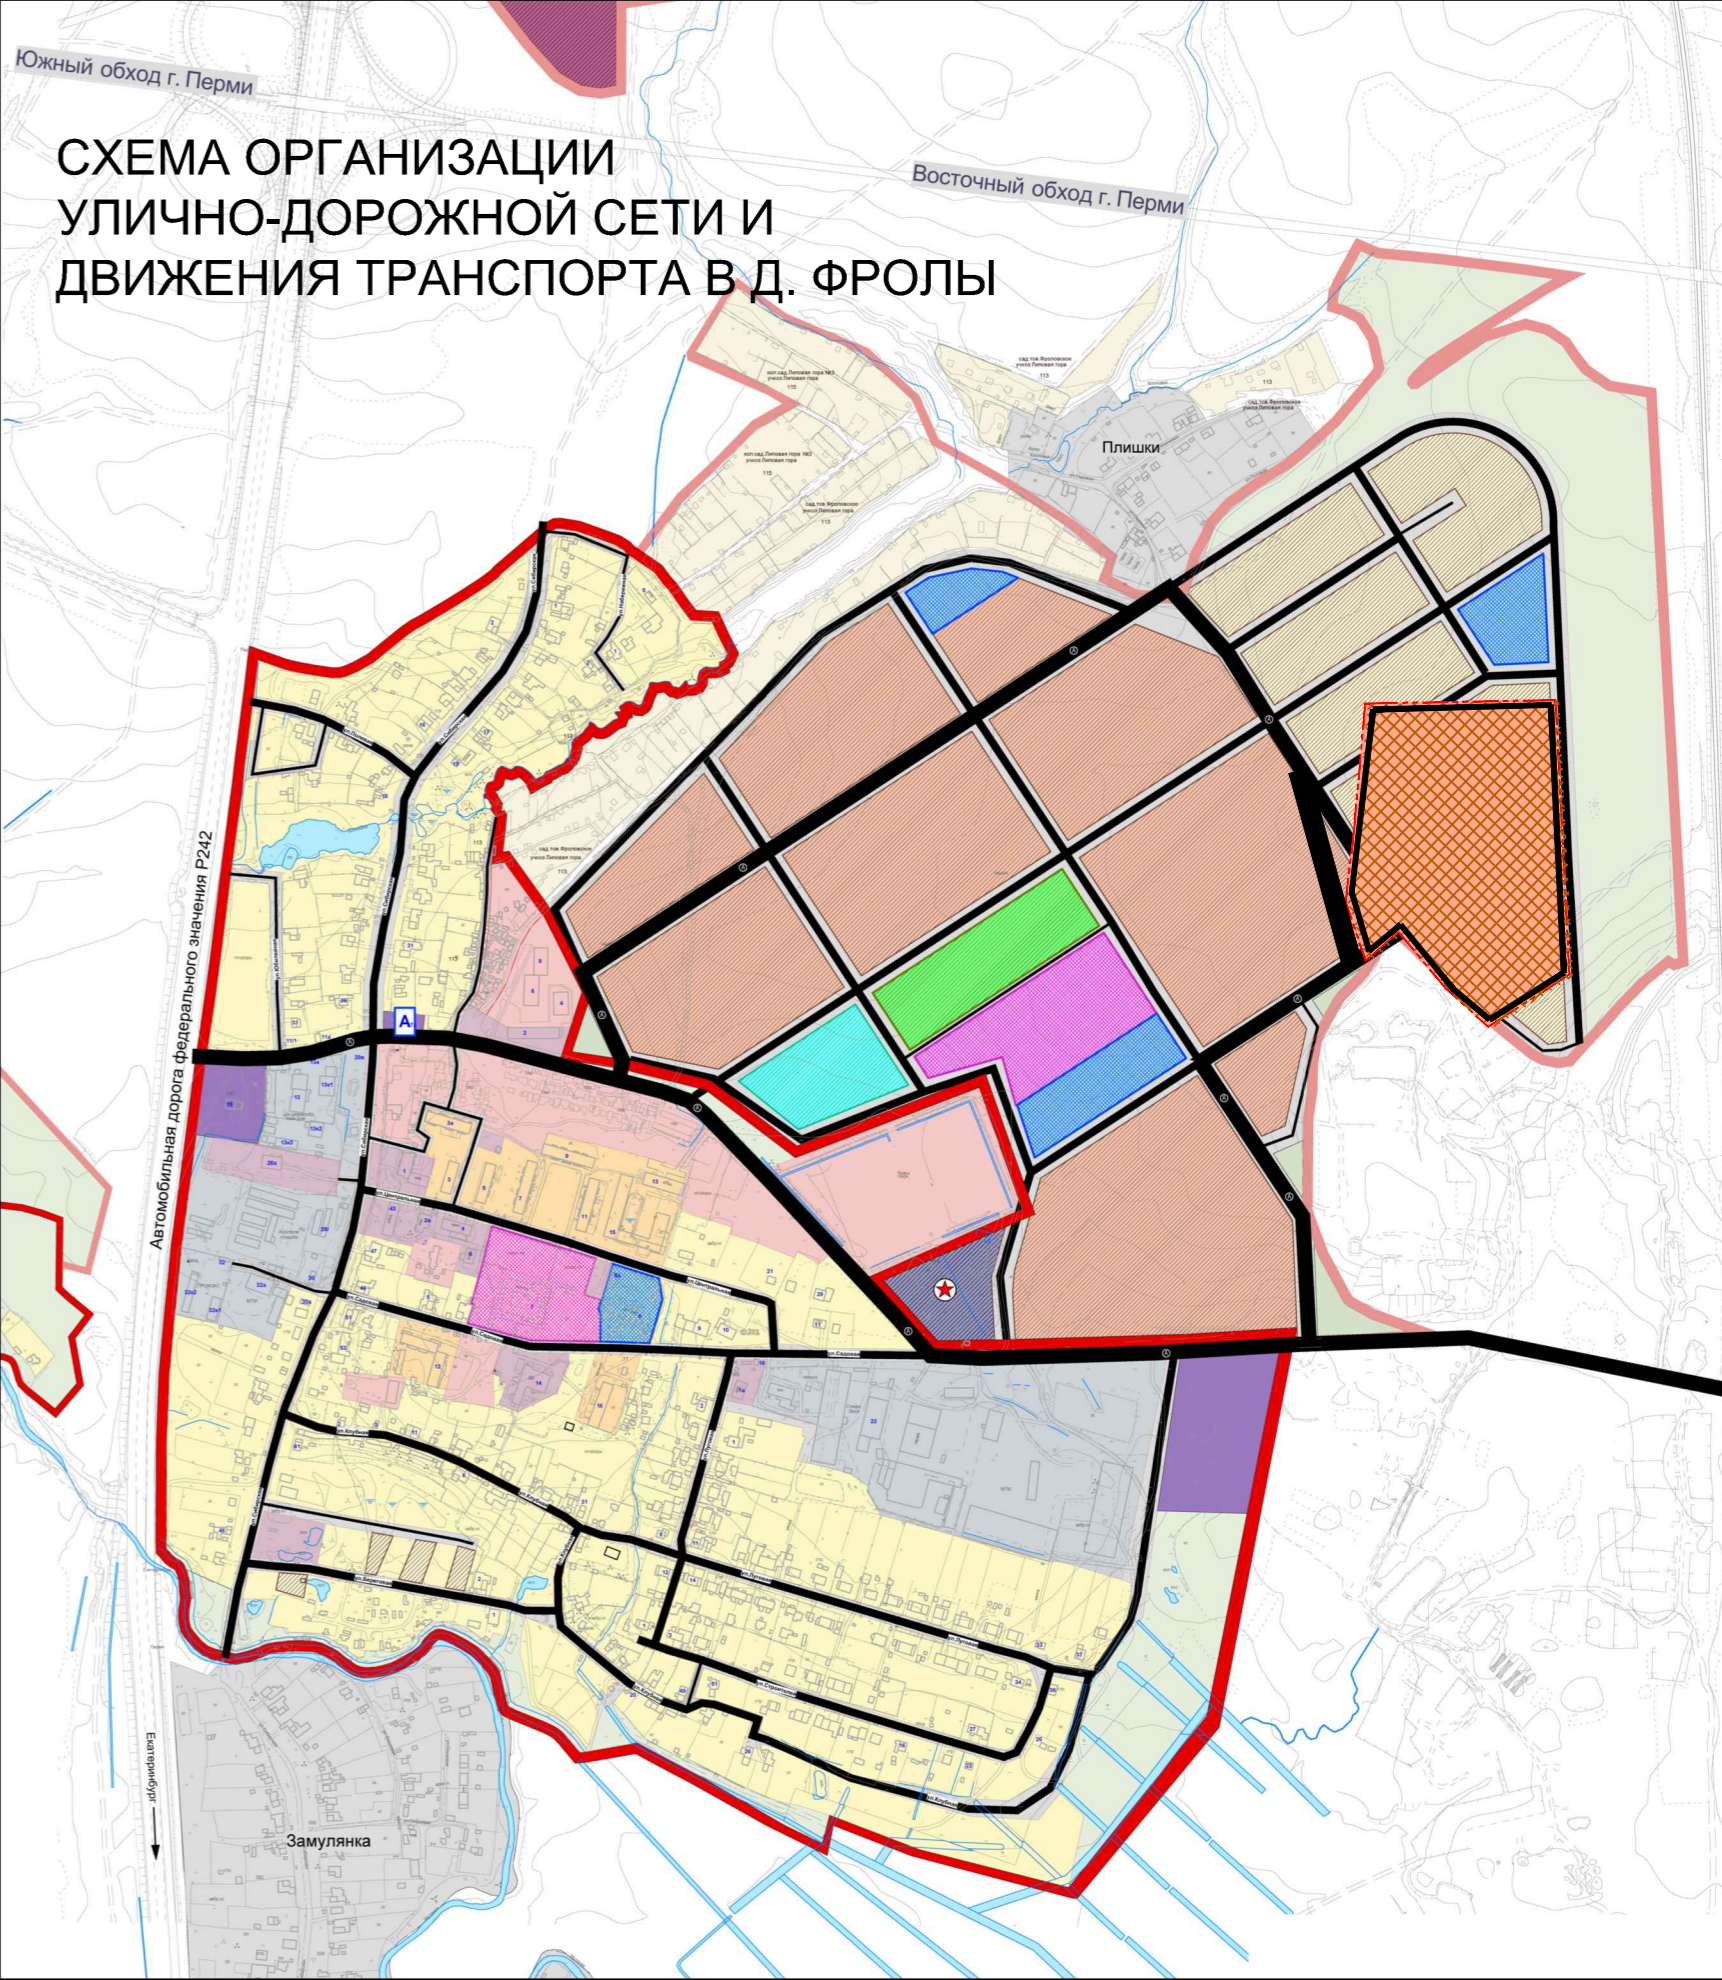

- Поселковая дорога с автобусным движением
- Основные улицы в жилой застройке
- Второстепенные улицы (переулки) в жилой застройке
- Автобусная остановка

					06-14-П				
						ПРОЕКТ ПЛАНИРОВКИ ТЕРРИТОРИИ НА ЧАСТЬ ТЕРРИТОРИИ В Д. ФРОЛЫ НА ЗЕМЕЛЬНОМ УЧАСТКЕ С КАДАСТРОВЫМ НОМЕРОМ 59:32:3430001:883			
ИЗМ.	КОЛ.	УЧ.	ЛИСТ	№	ДОК.	ПОДПИСЬ	ДАТА	СТАДИЯ	ЛИСТ
ГИП					КИБИШЕВ		06.14		
ГАП					БОНДАРЕНКО		06.14	ПП	5
архитектор					ВЕСЕЛКОВА		06.14	СХЕМА ОРГАНИЗАЦИИ УЛИЧНО-ДОРОЖНОЙ СЕТИ И ДВИЖЕНИЯ ТРАНСПОРТА	
								000 АРТПРОЕКТ	

СОГЛАСОВАНО					
ИНВ. N ПОДЛ	ПОДПИСЬ И ДАТА	ВЗАМ. ИНВ. N			



УСЛОВНЫЕ ОБОЗНАЧЕНИЯ

ГРАНИЦЫ

- граница участка
- граница проектирования
- красные линии

ВЕРТИКАЛЬНАЯ ПЛАНИРОВКА ТЕРРИТОРИИ

- $\frac{133.45}{133.79} - 0.34$

проектная, существующая, рабочая отметки
- $\frac{9.0}{101.0}$

проектный продольный уклон
- дренажная смстема

УЧАСТКЕ С КАДАСТРОВЫМ НОМЕРОМ 59:32:3430001:883

						06-14-П
						ПРОЕКТ ПЛАНИРОВКИ ТЕРРИТОРИИ НА ЧАСТЬ ТЕРРИТОРИИ В Д. ФРОЛЫ НА ЗЕМЕЛЬНОМ УЧАСТКЕ С КАДАСТРОВЫМ НОМЕРОМ 59:32:3430001:883
ИЗМ.	КОЛ.УЧ.	ЛИСТ	N	ДОК.	ПОДПИСЬ	ДАТА
ГИП	КИБИШЕВ		06.14			
ГАП	БОНДАРЕНКО		06.14			
архитектор	ВЕСЕЛКОВА		06.14			
СХЕМА ВЕРТИКАЛЬНОЙ ПЛАНИРОВКИ						000 АРТПРОЕКТ


КОПИРОВАЛ

УСЛОВНЫЕ ОБОЗНАЧЕНИЯ


ИНЖЕНЕРНЫЕ КОММУНИКАЦИИ  
СУЩЕСТВУЮЩИЕ СОХРАНЯЕМЫЕ



Водоснабжение

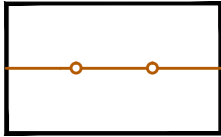


Канализация самотечная

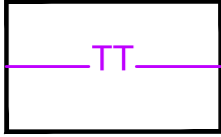


Теплосети




Сети газопровода

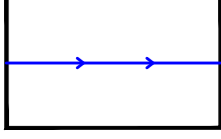

Электросети

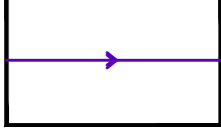

Линии ЛЭП

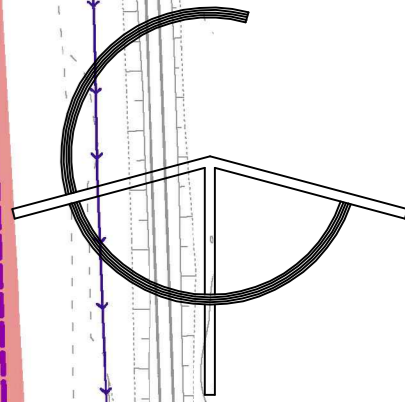


ИНЖЕНЕРНЫЕ КОММУНИКАЦИИ  
ПРОЕКТИРУЕМЫЕ



Водоснабжение



Канализация самотечная

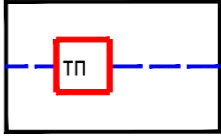

Электросеть



Теплосеть

СОГЛАСОВАНО

ИНВ. N ПОДП. ПОДПИСЬ И ДАТА ВЗМ. ИНВ. N


					06-14-П
ПРОЕКТ ПЛАНИРОВКИ ТЕРРИТОРИИ НА ЧАСТЬ ТЕРРИТОРИИ В Д. ФРОЛЫ НА ЗЕМЕЛЬНОМ УЧАСТКЕ С КАДАСТРОВЫМ НОМЕРОМ 59:32:3430001:883					
ИЗМ.	КОЛ.УЧ.	ЛИСТ	N ДОК.	ПОДПИСЬ	ДАТА
Гип	КИБИШЕВ				06.14
ГАП	БОНДАРЕНКО				06.14
архитектор	ВЕСЕЛКОВА				06.14
СХЕМА ВОДОСНАБЖЕНИЯ, КАНАЛИЗАЦИИ, ЭЛЕКТРОСНАБЖЕНИЯ И ТЕПЛОСНАБЖЕНИЯ					000 АРТПРОЕКТ

КОПИРОВАЛ

СОГЛАСОВАНО

ИНВ. N ПОДП. ПОДПИСЬ И ДАТА. ВЗМ. ИНВ. N

ИНВ. N ПОДП.

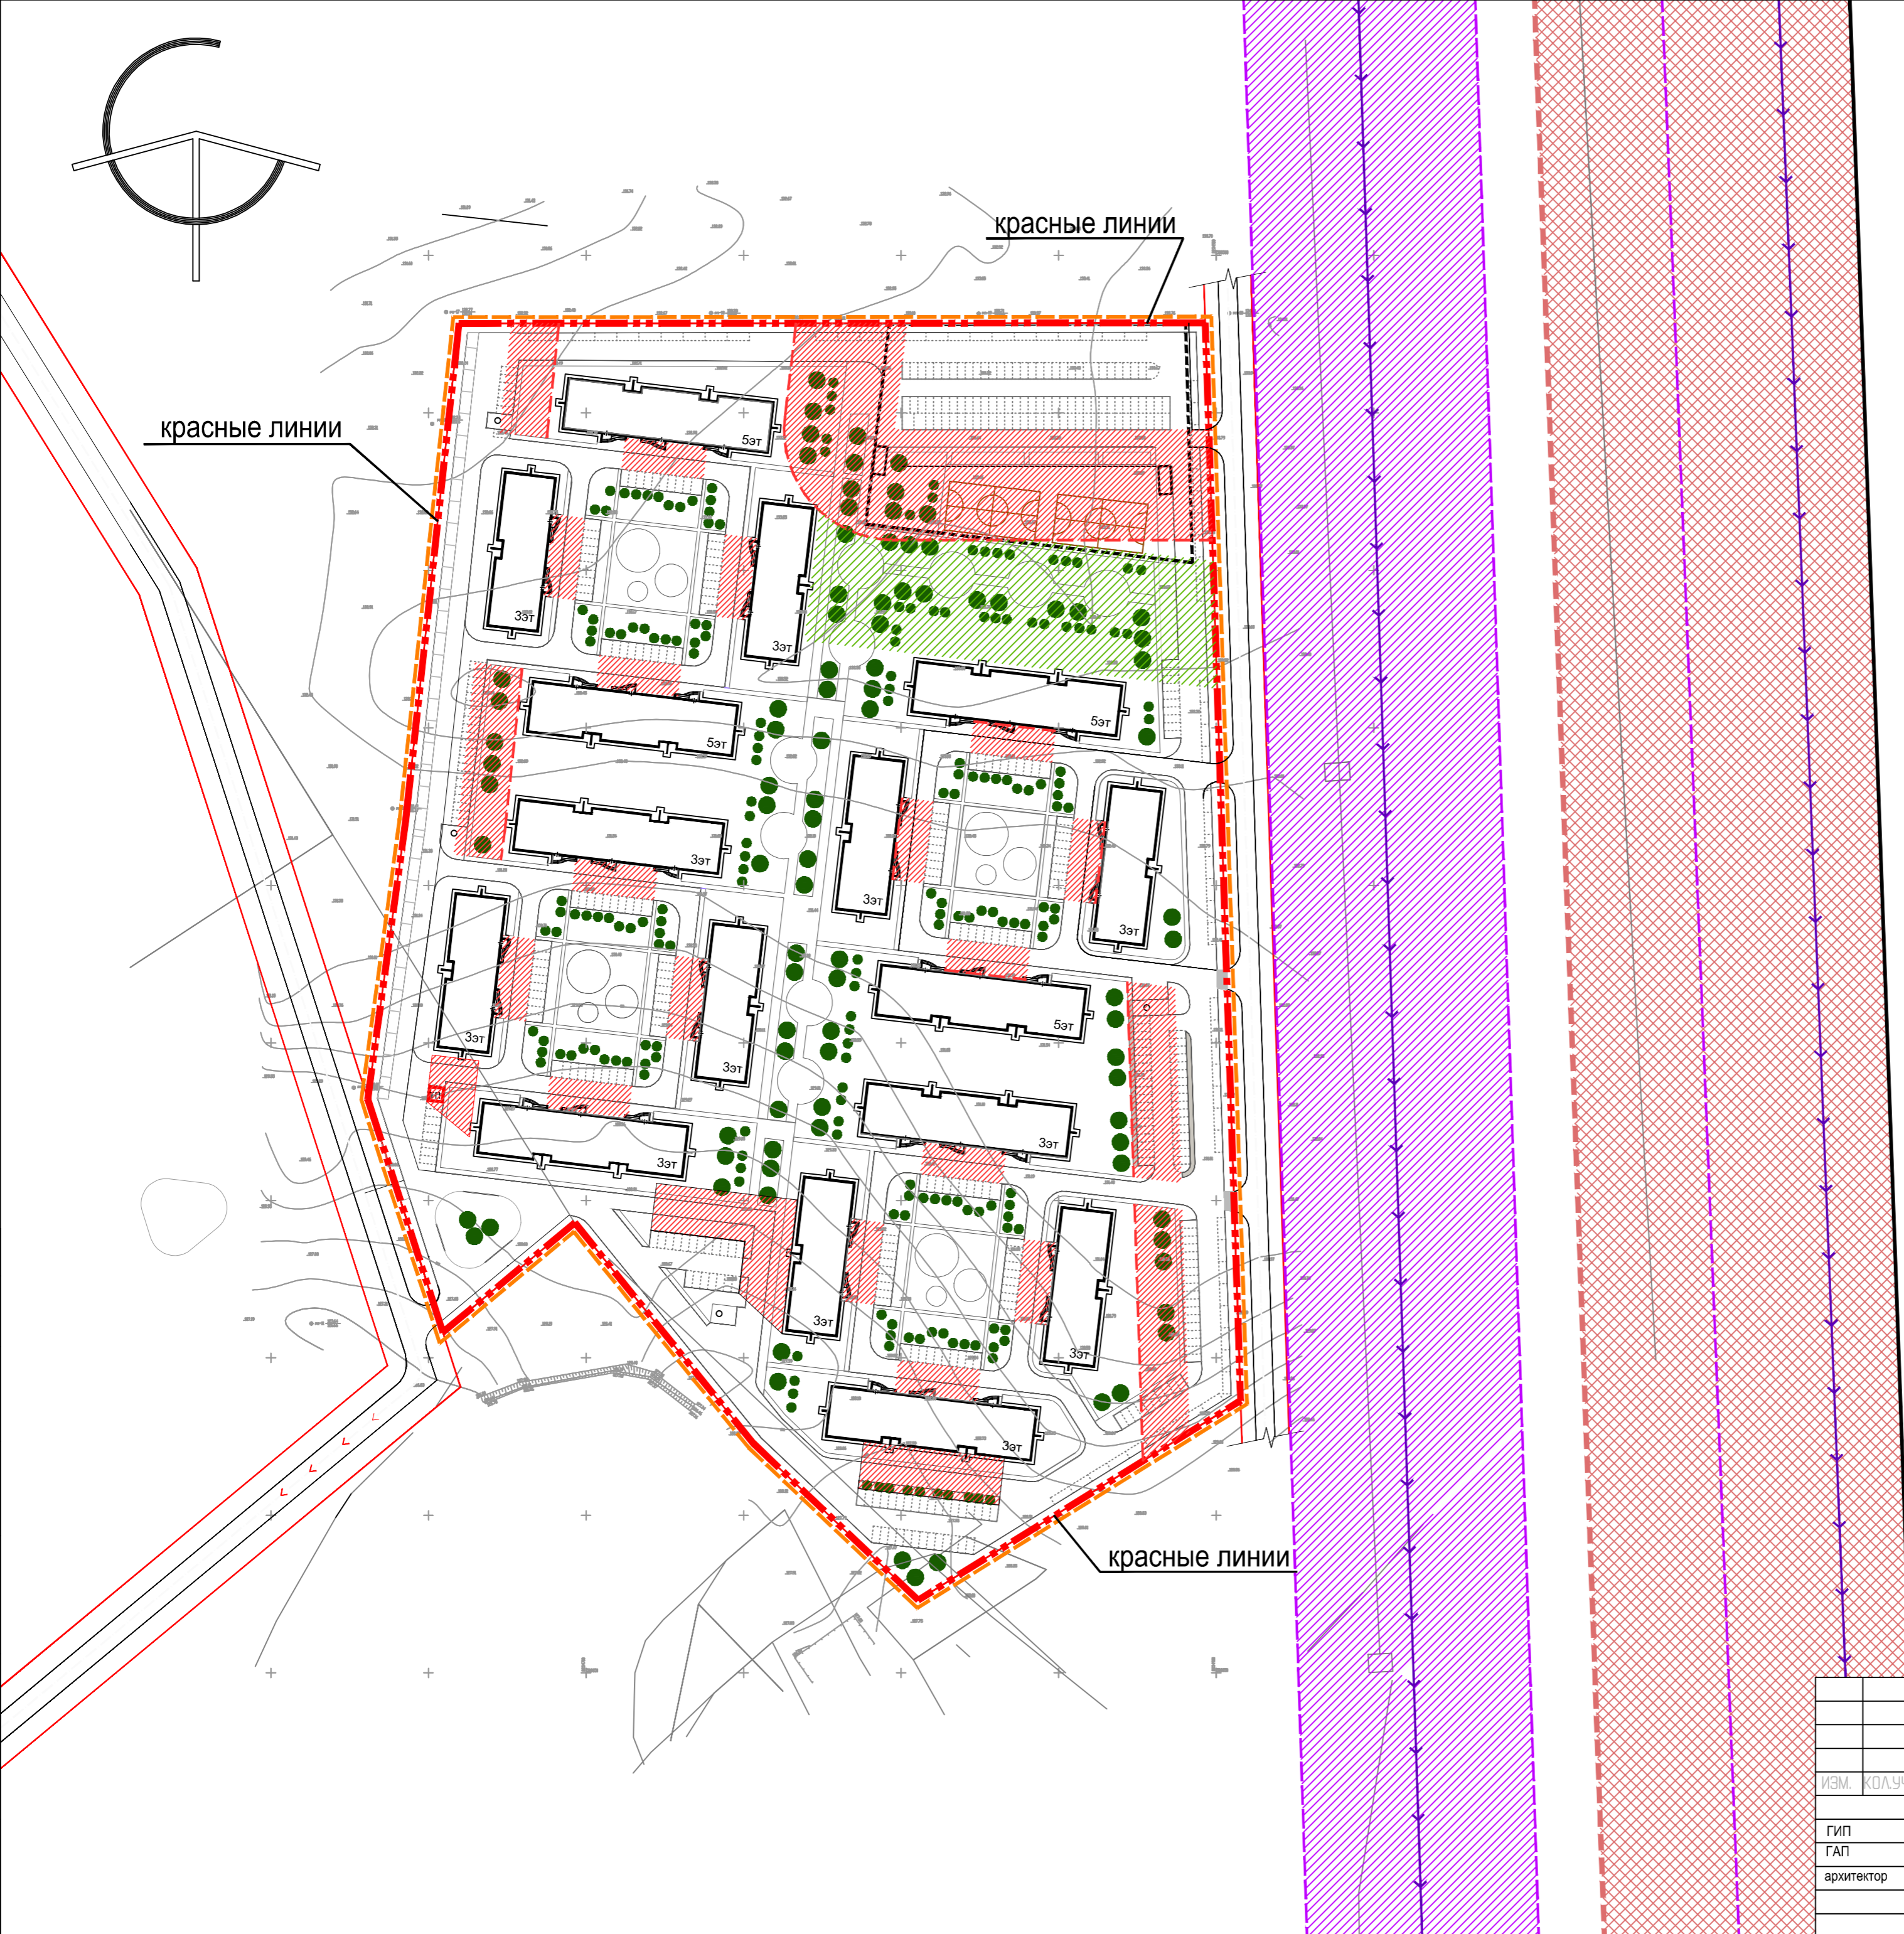

УСЛОВНЫЕ ОБОЗНАЧЕНИЯ

- 
- Линии ЛЭП
- 
- Железная дорога
- 
- Граница СЗЗ от железной дороги
- 
- Граница СЗЗ от ЛЭП
- 
- Граница СЗ от открытых парковок
- 
- Граница СЗ от спортивной площадки
- 
- СЗЗ от железной дороги
- 
- СЗЗ от ЛЭП
- 
- СЗ от открытых парковок
- 
- СЗ от спортивной площадки

ГРАНИЦЫ

- 
- граница участка
- 
- граница проектирования
- 
- красные линии

					06-14-П				
					ПРОЕКТ ПЛАНИРОВКИ ТЕРРИТОРИИ НА ЧАСТЬ ТЕРРИТОРИИ В Д. ФРОЛЫ НА ЗЕМЕЛЬНОМ УЧАСТКЕ С КАДАСТРОВЫМ НОМЕРОМ 59:32:3430001:883				
ИЗМ.	КОЛ.УЧ.	ЛИСТ	N	ДОК.	ПОДПИСЬ	ДАТА	СТАДИЯ	ЛИСТ	ЛИСТОВ
ГИП	КИБИШЕВ					06.14			
ГАП	БОНДАРЕНКО					06.14	ПП	8	
архитектор	ВЕСЕЛКОВА					06.14	СХЕМА ГРАНИЦ ЗОН С ОСОБЫМИ УСЛОВИЯМИ ИСПОЛЬЗОВАНИЯ ТЕРРИТОРИИ		000 АРТПРОЕКТ