

РЕШЕНИЕ

о размещении объектов № 10

с. Фролы, Фроловского с/п,
Пермского района, Пермского края

09.02.2021

Администрация Фроловского сельского поселения Пермского муниципального района разрешает Муниципальному учреждению «Управление капитального строительства» (ИНН 5948031753, ОГРН 1075948000050, почтовый адрес: 614500, г. Пермь, ул. Верхне-Муллинская, д.80)

размещение объекта «инженерные сети и благоустройства, для размещения которого не требуется разрешение на строительство»

на землях, находящихся в муниципальной собственности Фроловского с/п

на срок 1 год с 09.02.2021 г. по 08.02.2022 г.


Местоположение: Пермский край, Пермский район, Фроловское с/п, с.Фролы

Приложение: схема предполагаемых к использованию земель или части земельного участка.

Глава администрации
сельского поселения



С.Н. Чекменев

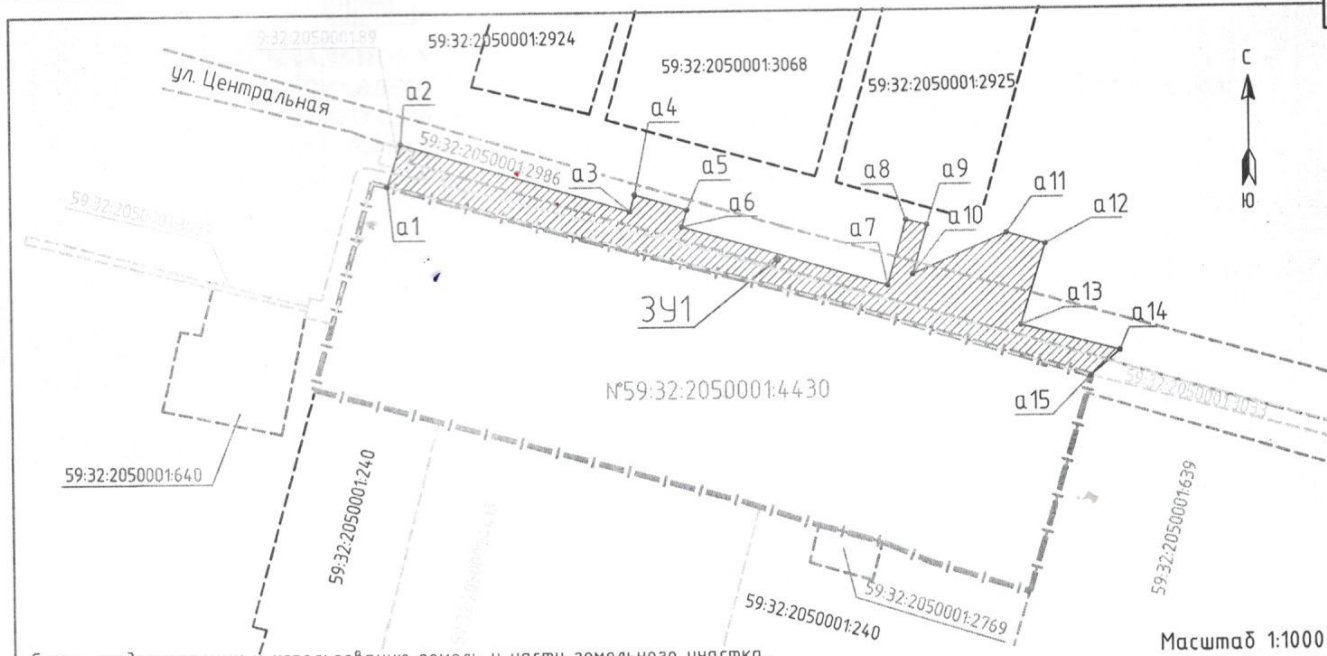

Масштаб 1:1000

Схема предполагаемых к использованию земель и части земельного участка.
 Объект "Линейные сооружения канализации (в том числе ливневой) и водоотведения, для размещения которых не требуется разрешение на строительство"
 Объект "Водопроводы и водоводы всех видов, для размещения которых не требуется разрешения на строительство"
 Объект "Тепловые сети всех видов, включая сети горячего водоснабжения, для размещения которых не требуется разрешения на строительство."
 Объект "Элементы благоустройства территории, в том числе малые архитектурные формы, за исключением некапитальных нестационарных строений и сооружений, рекламных конструкций, применяемых как составные части благоустройства территории"
 Объект "Линии электропередачи классом напряжения до 35 кВ, а также связанные с ними трансформаторные подстанции, распределительные пункты и иное предназначенное для осуществления передачи электрической энергии оборудование, для размещения которых не требуется разрешения на строительство"
 Местоположение: участок 59:32:2050001:4430, Российская Федерация, Пермский край, Пермский район, с. Фролы, ул. Центральная, 8/1

Площадь земель или части земельного участка: 1488,32 кв.м. Категория земель: Земли населенных пунктов
 Вид разрешенного использования: "Линейные сооружения канализации (в том числе ливневой) и водоотведения, для размещения которых не требуется разрешение на строительство"
 "Водопроводы и водоводы всех видов, для размещения которых не требуется разрешения на строительство"
 "Тепловые сети всех видов, включая сети горячего водоснабжения, для размещения которых не требуется разрешения на строительство."
 "Элементы благоустройства территории, в том числе малые архитектурные формы, за исключением некапитальных нестационарных строений и сооружений, рекламных конструкций, применяемых как составные части благоустройства территории"
 "Линии электропередачи классом напряжения до 35 кВ, а также связанные с ними трансформаторные подстанции, распределительные пункты и иное предназначенное для осуществления передачи электрической энергии оборудование, для размещения которых не требуется разрешения на строительство"

Описание границ смежных землепользователей
 а1, а15 - земли 59:32:2050001:4430, Пермский край, Пермский район, с. Фролы, ул. Центральная, 8/1
 а2, а3 - земли 59:32:2050001:3033, Пермский край, Пермский район, с. Фролы
 а4, а5, а6, а7, а10, а13, а14 - земли 59:32:2050001:2986, Пермский край, Пермский район, с. Фролы, ул. Центральная

МСК-59

Условный номер земельного участка -
 Площадь земельного участка 3У1-1488,32 м2

Обозначение характерных точек границ	Координаты, х	
	Х	У
Номер,		
а1	507801.9284	2233596.9870
а2	507808.6183	2233605.8463
а3	507796.3611	2233645.9724
а4	507799.7920	2233646.9191
а5	507796.5805	2233657.5773
а6	507793.1061	2233656.5178
а7	507780.7122	2233698.1264
а8	507794.0997	2233701.9265
а9	507793.0635	2233706.1255
а10	507782.9557	2233703.2254
а11	507791.2482	2233722.2369
а12	507788.9139	2233730.0189
а13	507772.2935	2233724.8938
а14	507766.9491	2233745.0047

- Условные обозначения:
- Граница земельного участка 59:32:2050001:240;
 - Граница земельного участка 59:32:2050001:4413;
 - Граница земельного участка 59:32:2050001:2769;
 - Граница земельного участка 59:32:2050001:639;
 - Граница земельного участка 59:32:2050001:3033;
 - Граница земельного участка 59:32:2050001:89;
 - Граница земельного участка 59:32:2050001:640;
 - Граница земельного участка 59:32:2050001:2986;
 - Граница земельного участка 59:32:2050001:4430;
 - а2 Надписи номеров вновь образованных характерных точек;
 - 3У1 Номер образуемого земельного участка;
 - 59-01:3812106 Номер кадастрового квартала;

Согласовано

№ _____
 и дата _____