

РЕШЕНИЕ

о размещении объектов № 12

с. Фролы, Фроловского с/п,
Пермского района, Пермского края

27.03.2020

Администрация Фроловского сельского поселения Пермского муниципального района разрешает Акционерному обществу «Газпром газораспределение Пермь» (ИНН 5902183841, ОГРН 1025900512670, почтовый адрес: 614000, г. Пермь, ул. Петропавловская, 43)

размещение объекта «газопровод давлением до 0,6 Мпа включительно, для размещения которого не требуется разрешение на строительство»

на землях, находящихся в муниципальной собственности Фроловского с/п
на срок 1 год с 27.03.2020 г. по 26.03.2021 г.

Местоположение: Пермский край, Пермский район, Фроловское с/п, д.Жебреи, ул.Уральская, д.15

Приложение: схема предполагаемых к использованию земель или части земельного участка.

Глава администрации
сельского поселения



С.Н. Чекменев

Схема предполагаемых к использованию земель или части земельного участка

Объект: Газопровод давлением до 0,6 Мпа, для размещения которого не требуется разрешения на строительство

Местоположение: расположенным по адресу: Пермский край, Пермский р-н, д Жебрей, ул Уральская, к дому 15

Площадь земель или части земельного участка, кв.м.: **84**

Категория земель: земли населенных пунктов

Вид разрешенного использования: -

Описание границ смежных землепользователей:

От точки н1 до точки н4 - земельный участок с кадастровым номером 59:32:1820001:3036


От точки н4 до точки н1 - земельный участок с кадастровым номером 59:32:1820001: 2714

Каталог координат, м

№ точки границы	X	Y
н1	508551.29	2258606.38
н2	508552.73	2258607.65
н3	508559.50	2258611.61
н4	508560.63	2258612.15
н5	508556.51	2258618.88
н6	508547.22	2258613.02

Условные обозначения:

- предполагаемый участок земель, на которых планируется размещение объекта
- границы и номер земельного участка, сведения о которых внесены в ЕГРН
- границы и номер объекта капитального строительства, сведения о которых внесены в ЕГРН
- граница кадастрового квартала
- зоны с особыми условиями использования территории, сведения о которых внесены в ЕГРН
- обозначение запрашиваемого земельного участка
- характеристика точки границ земель или части земельного участка
- номер кадастрового квартала

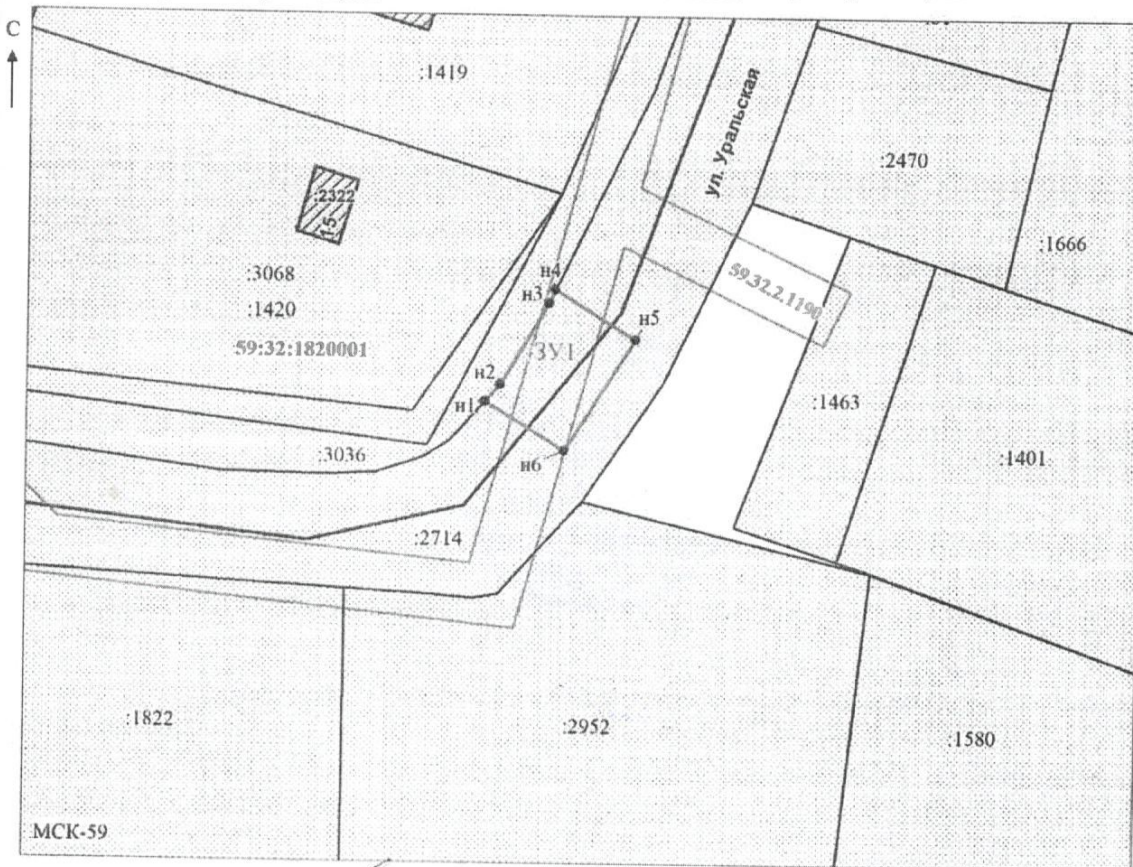

Масштаб 1: 500

Заявитель: _____ / *Офишкина И.В.*
 (подпись, расшифровка подписи)
 МП
 (для юридических лиц и индивидуальных предпринимателей)