

РЕШЕНИЕ
о размещении объектов № 13

с. Фролы, Фроловского с/п,
Пермского района, Пермского края

20.02.2021

Администрация Фроловского сельского поселения Пермского муниципального района разрешает Акционерному обществу «Газпром газораспределение Пермь» (ИНН 5902183841, ОГРН 1025900512670, почтовый адрес: 614000, г. Пермь, ул. Петропавловская, 43)

размещение объекта «газопровод давлением до 0,6 Мпа включительно, для размещения которого не требуется разрешение на строительство»

на землях, находящихся в муниципальной собственности Фроловского с/п

на срок 1 год с 20.02.2021 г. по 19.02.2022 г.

Местоположение: Пермский край, Пермский район, Фроловское с/п, с.Фролы, ул.Садовая, д.3

Приложение: схема предполагаемых к использованию земель или части земельного участка.

Глава администрации
сельского поселения



С.Н. Чекменев

Схема предполагаемых к использованию земель или части земельного участка

Объект: Газопровод давлением до 0,6 Мпа включительно, для размещения которого не требуется разрешения на строительство

Местоположение: расположенным по адресу:
Пермский край, р-н Пермский, с/о Фроловский, с. Фролы, ул. Садовая, к дому 3

Площадь земель или части земельного участка, кв.м.: 762

Категория земель: земли населенных пунктов

Вид разрешенного использования: -
Описание границ смежных землепользователей:
От точки н1 до точки н2 - земельный участок с кадастровым номером 59:32:2050001:3032
От точки н2 до точки н7 - земельный участок с кадастровым номером 59:32:2050001:2983
От точки н7 до точки н8 - земельный участок с кадастровым номером 59:32:2050001:3032
От точки н8 до точки н10 - земельный участок с кадастровым номером 59:32:2050001:3033
От точки н10 до точки н14 - земельный участок с кадастровым номером 59:32:2050001:3032
От точки н14 до точки н15 - земельный участок с кадастровым номером 59:32:2050001:3033
От точки н15 до точки н1 - земли общего пользования


Каталог координат, м

№ точки границы	X	Y
н1	507717.99	2233406.76
н2	507722.90	2233413.72
н3	507715.66	2233446.56
н4	507709.85	2233474.87
н5	507707.69	2233481.55
н6	507703.65	2233495.48
н7	507696.43	2233521.66
н8	507690.52	2233520.18
н9	507693.44	2233508.05
н10	507693.77	2233506.66
н11	507707.59	2233454.57
н12	507714.24	2233420.68
н13	507714.18	2233420.59
н14	507714.20	2233420.51
н15	507714.73	2233418.58

- предполагаемый участок земель, на которых планируется размещение объекта
- 782 - границы и номер земельного участка, сведения о которых внесены в ЕГРН
- 1164 - границы и номер объекта капитального строительства, сведения о которых внесены в ЕГРН
- граница кадастрового квартала

Условные обозначения:

- 59:32:6.583 - зоны с особыми условиями использования территории, сведения о которых внесены в ЕГРН
- :ЗУ1 - обозначение запрашиваемого земельного участка
- н1 - характерная точка границ земель или части земельного участка
- 59:32:2050001** - номер кадастрового квартала

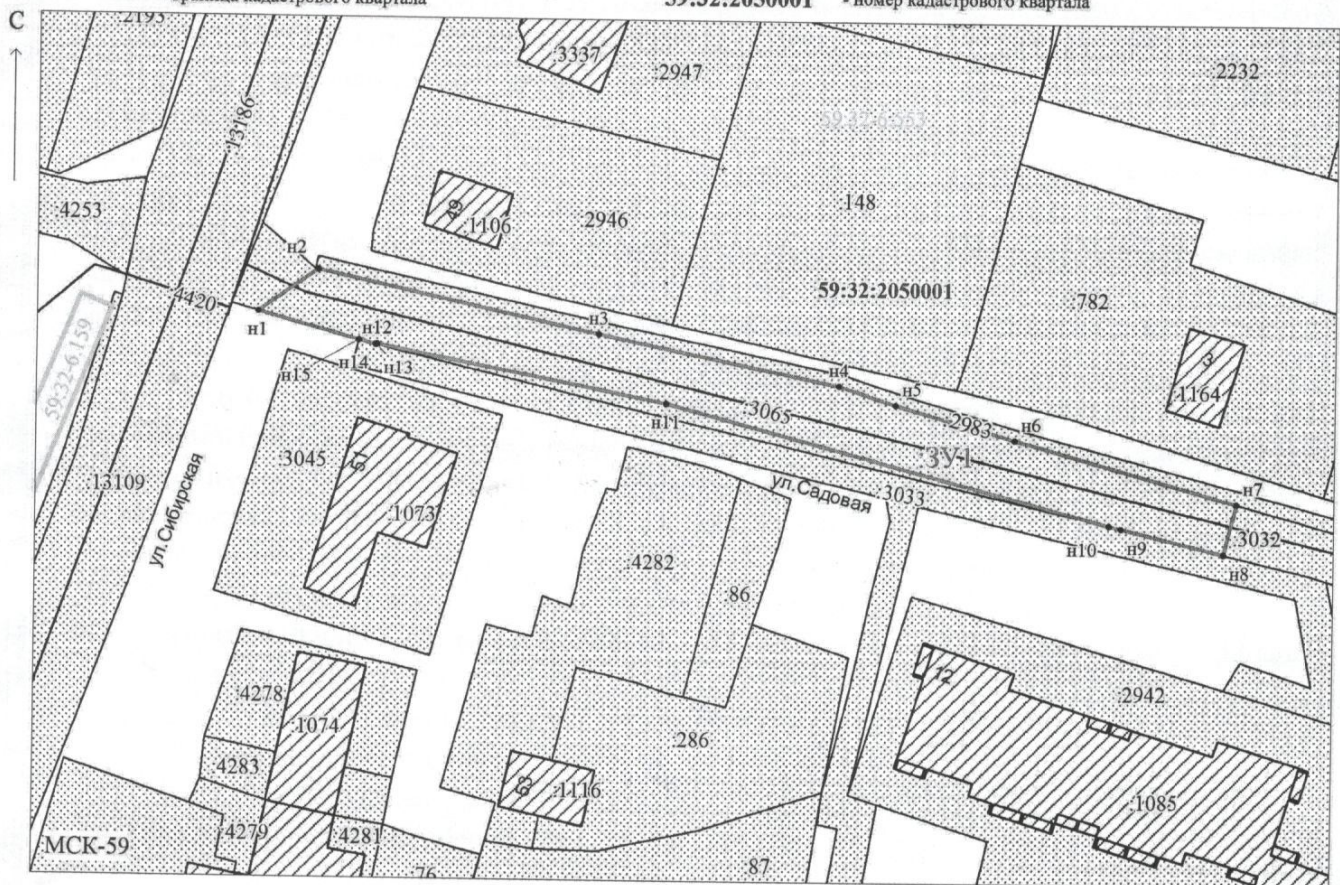

Масштаб 1:800

Заявитель: _____ / Егошина И.В. _____

МП

(подпись, расшифровка подписи)

(для юридических лиц
и индивидуальных предпринимателей)