

РЕШЕНИЕ

о размещении объектов № 17

с. Фролы, Фроловского с/п,
Пермского района, Пермского края

20.08.2018

Администрация Фроловского сельского поселения Пермского муниципального района разрешает Акционерному обществу «Газпром газораспределение Пермь» (ИНН 5902183841, ОГРН 1025900512670, почтовый адрес: 614000, г. Пермь, ул. Петропавловская, 43)

размещение объекта «газопровод давлением до 1,2 Мпа, для размещения которого не требуется разрешение на строительство»

на землях, находящихся в муниципальной собственности Фроловского с/п

на срок 1 год с 20.08.2018 г. по 19.08.2019 г.

Местоположение: Пермский край, Пермский район, Фроловское с/п, с.Фролы, ул.Луговая, к дому 1/2

Приложение: схема предполагаемых к использованию земель или части земельного участка.

Глава администрации
сельского поселения



С.Н. Чекменев

Схема предполагаемых к использованию земель или части земельного участка

Объект: Газопровод давлением до 1,2 Мпа, для размещения которого не требуется разрешения на строительство

Местоположение: расположенных по адресу: Пермский край, Пермский район,
Фроловское с/п. с. Фролы, ул. Луговая, к дому 1/2

Каталог координат, м

Площадь земель или части земельного участка, кв.м.: 198

Категория земель: земли населенных пунктов

Вид разрешенного использования: - -

Описание границ смежных землепользователей:

От точки н1 до точки н3 - земельный участок

с кадастровым номером 59:32:2050001:2926

От точки н3 до точки н6 - земли общего пользования

От точки н6 до точки н8 - земельный участок

с кадастровым номером 59:32:2050001:2926


От точки н8 до точки н1 - земли общего пользования

№ точки границы	X	Y
н1	507584.35	2233901.92
н2	507586.52	2233902.52
н3	507577.32	2233934.25
н4	507566.25	2233970.16
н5	507564.26	2233973.39
н6	507560.91	2233976.00
н7	507560.08	2233975.75
н8	507561.03	2233972.48
н9	507561.96	2233971.81
н10	507563.65	2233969.07
н11	507583.43	2233905.76
н1	507584.35	2233901.92

Условные обозначения:

- предполагаемый участок земель, на которых планируется размещение объекта
- :3775 - границы и номер земельного участка, сведения о которых внесены в ГКН
- граница кадастрового квартала

- 59.32.2.857 - зоны с особыми условиями использования территории, сведения о которых внесены в ГКН
- :ЗУ1 - обозначение запрашиваемого земельного участка
- н1 - характерная точка границ земель или части земельного участка
- 59:32:2050001 - номер кадастрового квартала

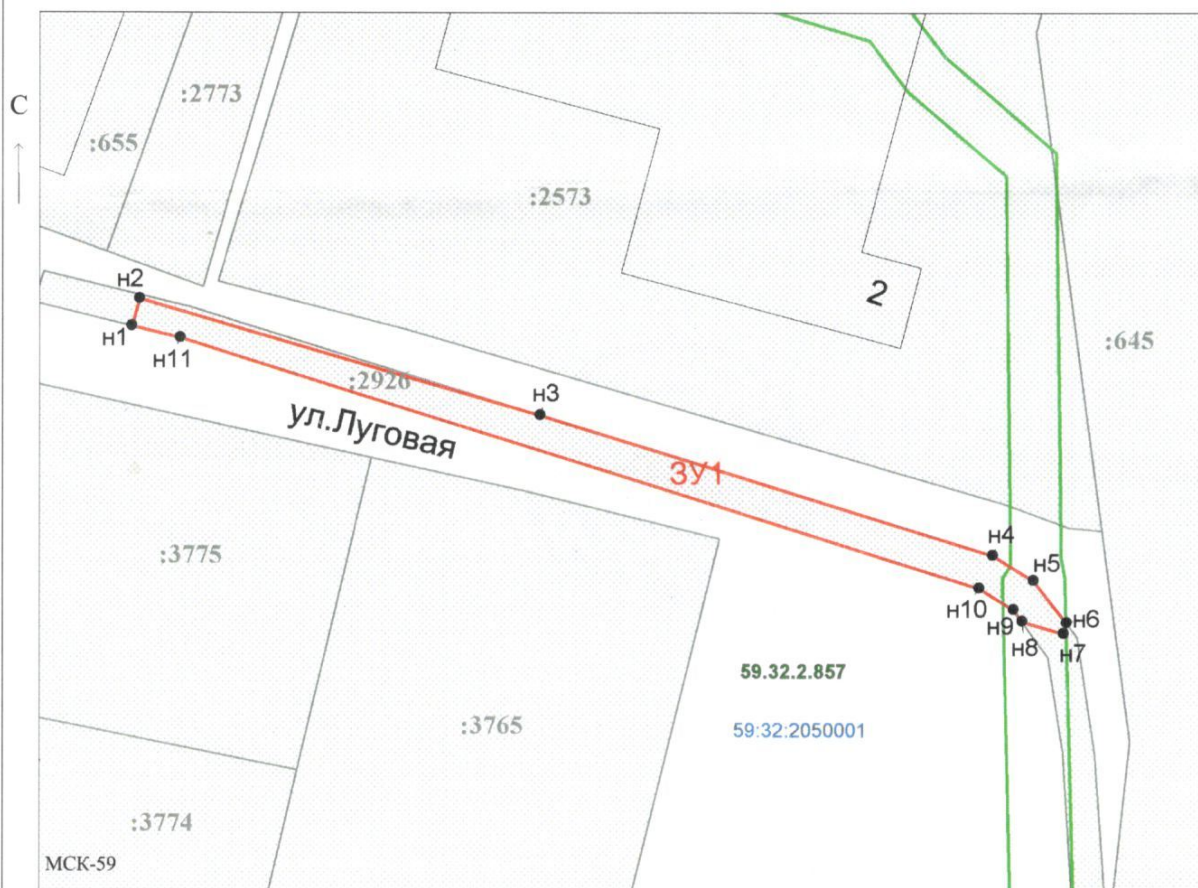

Масштаб 1:500

Заявитель: Захарова Е.Л. / Захарова Е.Л.
 МП (подпись, расшифровка подписи)

(для юридических лиц
и индивидуальных предпринимателей)