

РЕШЕНИЕ
о размещении объектов № 19

с. Фролы, Фроловского с/п,
Пермского района, Пермского края

22.04.2020

Администрация Фроловского сельского поселения Пермского муниципального района разрешает Акционерному обществу «Газпром газораспределение Пермь» (ИНН 5902183841, ОГРН 1025900512670, почтовый адрес: 614000, г. Пермь, ул. Петропавловская, 43)

размещение объекта «газопровод давлением до 0,6 Мпа включительно, для размещения которого не требуется разрешение на строительство»

на землях, находящихся в муниципальной собственности Фроловского с/п

на срок 1 год с 22.04.2020 г. по 21.04.2021 г.

Местоположение: Пермский край, Пермский район, Фроловское с/п, д.Жебреи, ул.Уральская, д.20

Приложение: схема предполагаемых к использованию земель или части земельного участка.

Глава администрации
сельского поселения



С.Н. Чекменев

Схема предполагаемых к использованию земель или части земельного участка

Объект: Газопровод давлением до 0,6 Мпа включительно, для размещения которого не требуется разрешения на строительство

Местоположение: расположенным рядом с домом, по адресу: Пермский край, р-н Пермский, с/п Фроловское, д. Жебреи, ул. Уральская, к дому 20

Площадь земель или части земельного участка, кв.м.: 114

Категория земель: земли населенных пунктов

Вид разрешенного использования: - . . .

Описание границ смежных землепользователей:

От точки н1 до точки н1 - земельный участок с кадастровым номером 59:32:1820001: 2714

Каталог координат, м


№ точки границы	X	Y
н1	508557.78	2258623.51
н2	508552.88	2258621.18
н3	508547.97	2258617.90
н4	508550.49	2258609.42
н5	508561.04	2258612.55

Условные обозначения:

- предполагаемый участок земель, на которых планируется размещение объекта
- 1401 - границы и номер земельного участка, сведения о которых внесены в ЕГРН
- 2322 - границы и номер объекта капитального строительства, сведения о которых внесены в ЕГРН
- граница кадастрового квартала

- 59:32:1820001:2714 - зоны с особыми условиями использования территории, сведения о которых внесены в ЕГРН
- 3У1 - обозначение запрашиваемого земельного участка
- н1 - характерная точка границ земель или части земельного участка

59:32:1820001 - номер кадастрового квартала

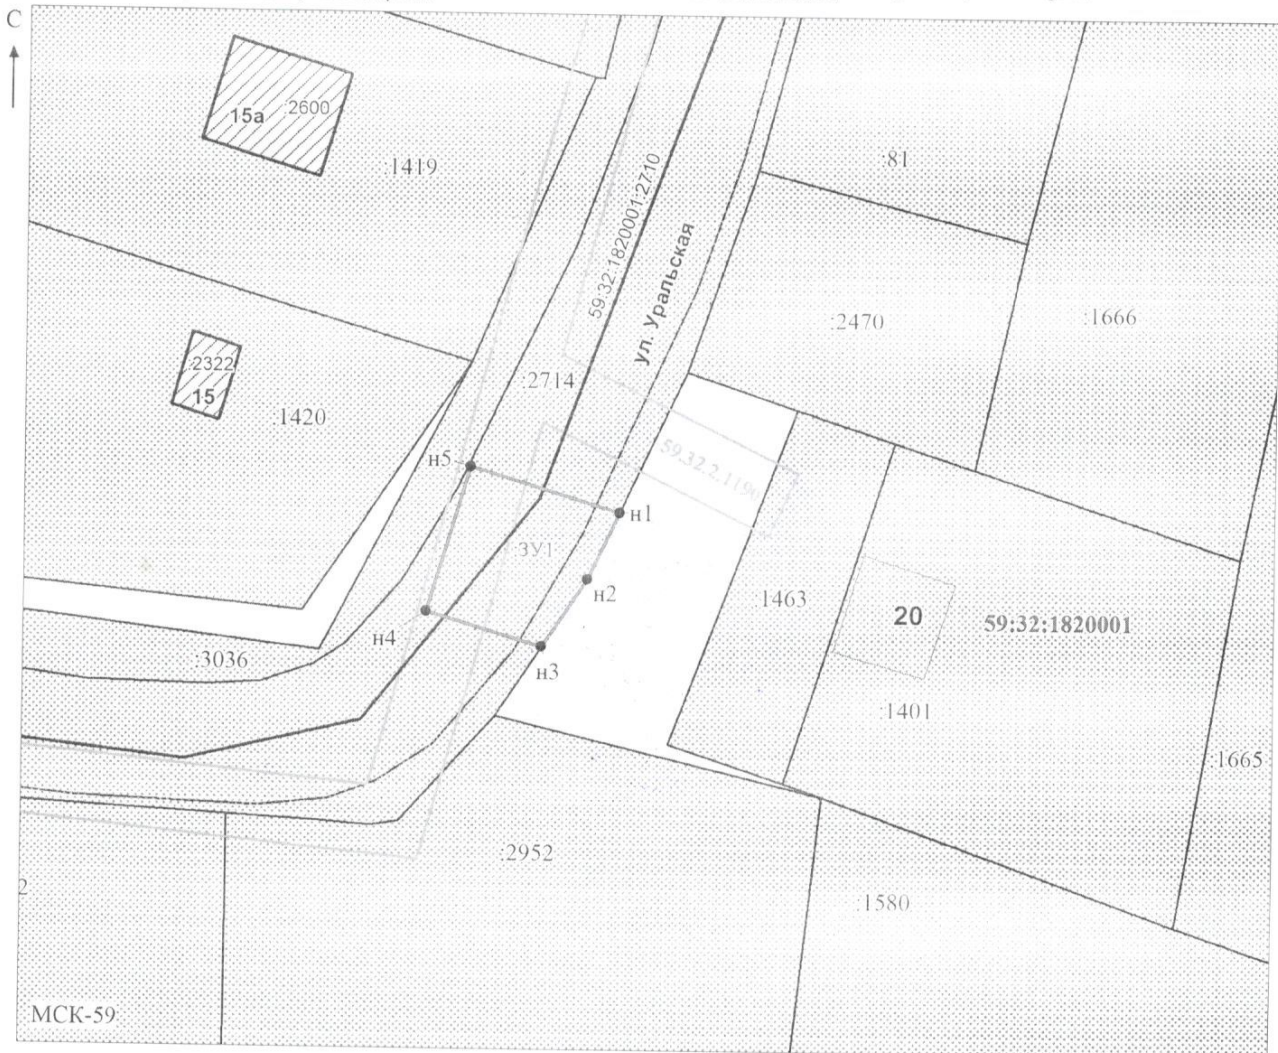

Масштаб 1: 500

Заявитель: _____ / Офишкина И.В.

МП

(подпись, расшифровка подписи)

(для юридических лиц
и индивидуальных предпринимателей)