

РЕШЕНИЕ
о размещении объектов № 20

с. Фролы, Фроловского с/п,
Пермского района, Пермского края

08.10.2018

Администрация Фроловского сельского поселения Пермского муниципального района разрешает Упилкову Виктору Алексеевичу паспорт 5703 027356 выдан ОВД Пермского района Пермской области 17.07.2002, регистрация по адресу: Пермский район, с.Фролы, ул.Луговая, д.19

размещение объекта «Сооружение газоснабжения нежилого здания давлением до 1,2 Мпа, для размещения которого не требуется разрешение на строительство»

на землях, находящихся в муниципальной собственности Фроловского с/п

на срок 1 год с 08.10.2018 г. по 07.10.2019 г.

Местоположение: Пермский край, Пермский район, Фроловское с/п, с.Фролы, ул.Новая, д.46 Кадастровый номер земельного участка 59:32:2050001:2251

Приложение: схема предполагаемых к использованию земель или части земельного участка.


Глава администрации
сельского поселения



С.Н. Чекменев

**Схема предполагаемых к использованию земель
или части земельного участка**

Объект: Газоснабжение нежилого здания по адресу: Пермский край, Пермский район, Фроловское с/п, с. Фролы, ул. Новая, д.46
 Местоположение: Газоснабжение нежилого здания по адресу: Пермский край, Пермский район, Фроловское с/п, с. Фролы
 Площадь земель или части земельного участка, кв.м.: 709
 Категория земель: Земли населенных пунктов
 Вид разрешенного использования: под объекты инженерного оборудования Газоснабжения

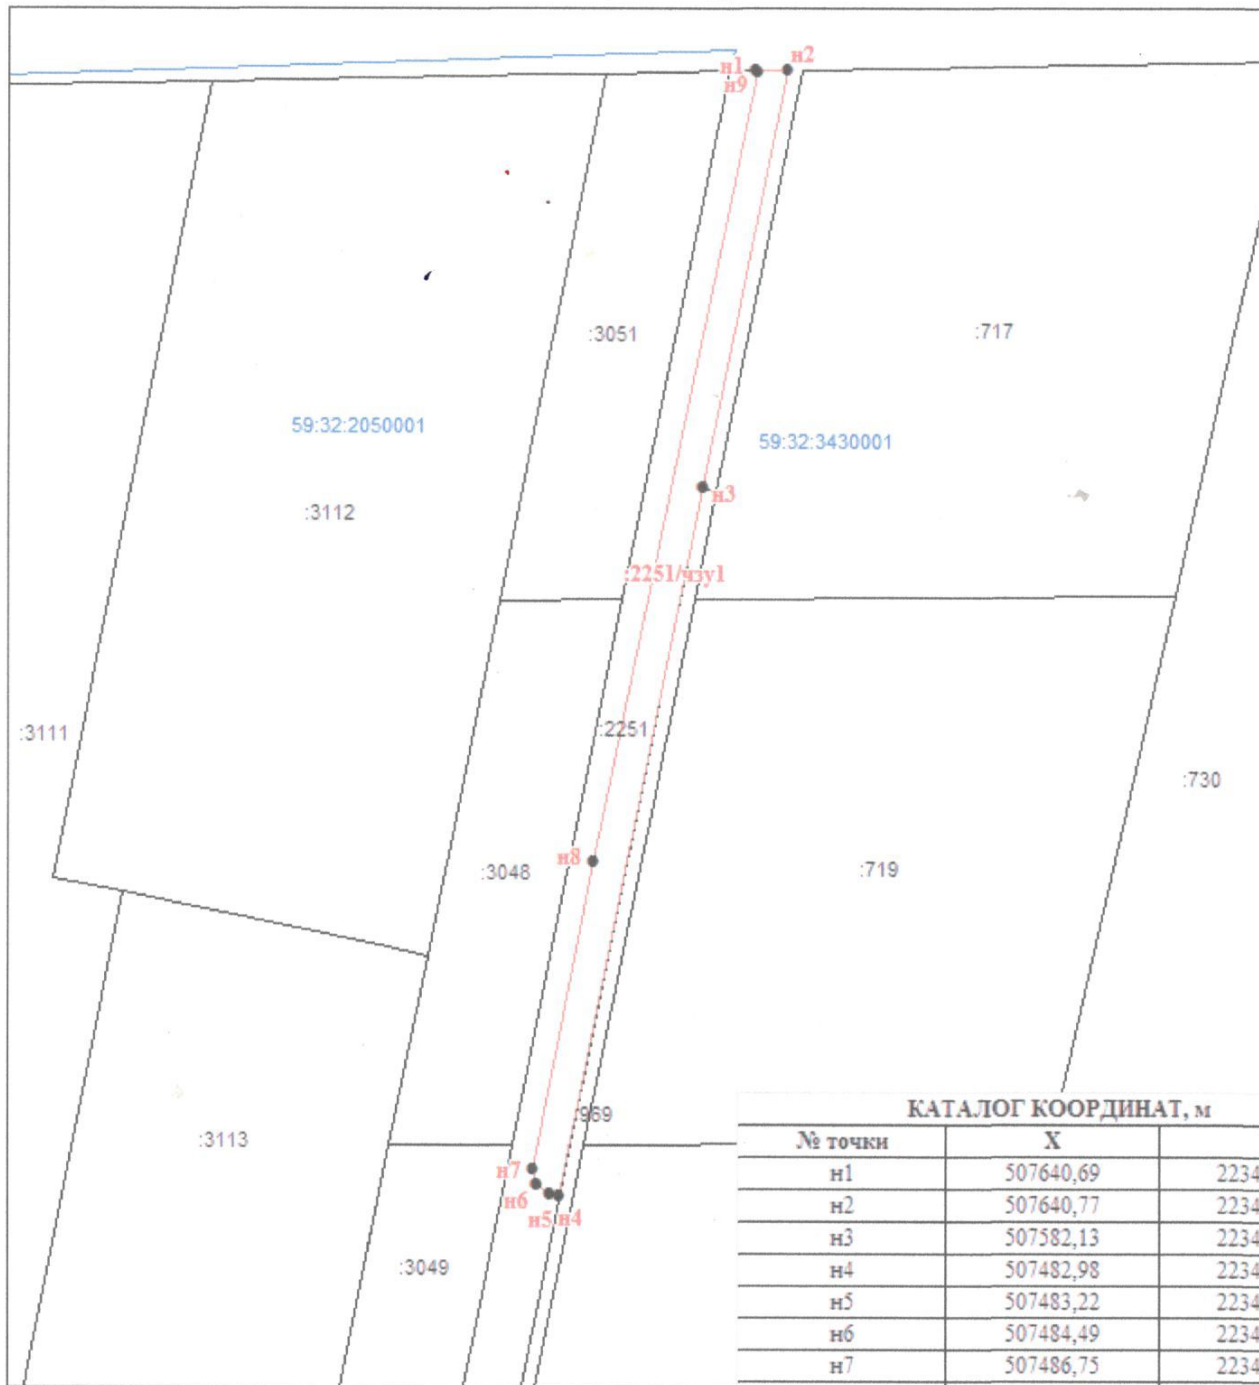

Масштаб 1:1000

КАТАЛОГ КООРДИНАТ, м		
№ точки	X	Y
н1	507640,69	2234433,04
н2	507640,77	2234437,61
н3	507582,13	2234425,75
н4	507482,98	2234405,68
н5	507483,22	2234404,42
н6	507484,49	2234402,49
н7	507486,75	2234402,02
н8	507529,83	2234410,33
н9	507640,50	2234433,41

Условные обозначения:

- Вновь образованная часть границы, сведения о которой достаточны для определения ее местоположения
- Существующая часть границы, имеющиеся в ГКН сведения о которой достаточны для определения ее местоположения
- Граница кадастрового квартала
- - - Граница населенного пункта
- 59:32:3120101 Обозначение кадастрового квартала

Заявитель: _____

Иванов В.И.
 (подпись, расшифровка подписи)

МП

Верно

(для юридических лиц и
индивидуальных предпринимателей)