

РЕШЕНИЕ

о размещении объектов № 21

с. Фролы, Фроловского с/п,
Пермского района, Пермского края

08.10.2018

Администрация Фроловского сельского поселения Пермского муниципального района разрешает Упилкову Виктору Алексеевичу паспорт 5703 027356 выдан ОВД Пермского района Пермской области 17.07.2002, регистрация по адресу: Пермский район, с.Фролы, ул.Луговая, д.19

размещение объекта «Сооружение газоснабжения нежилого здания давлением до 1,2 Мпа, для размещения которого не требуется разрешение на строительство»

на землях, находящихся в муниципальной собственности Фроловского с/п

на срок 1 год с 08.10.2018 г. по 07.10.2019 г.

Местоположение: Пермский край, Пермский район, Фроловское с/п, с.Фролы, ул.Новая, д.46 Кадастровый номер земельного участка 59:32:0000000:13220

Приложение: схема предполагаемых к использованию земель или части земельного участка.


Глава администрации
сельского поселения



С.Н. Чекменев

Схема предполагаемых к использованию земель или части земельного участка

ение нежилого здания по адресу: Пермский край, Пермский район, Фроловское с/п, с. Фролы, ул. Новая, д.46
Газоснабжение нежилого здания по адресу: Пермский край, Пермский район, Фроловское с/п, с. Фролы
и части земельного участка, кв.м.: 1471
Земли населенных пунктов
использования: под объекты инженерного оборудования Газоснабжения

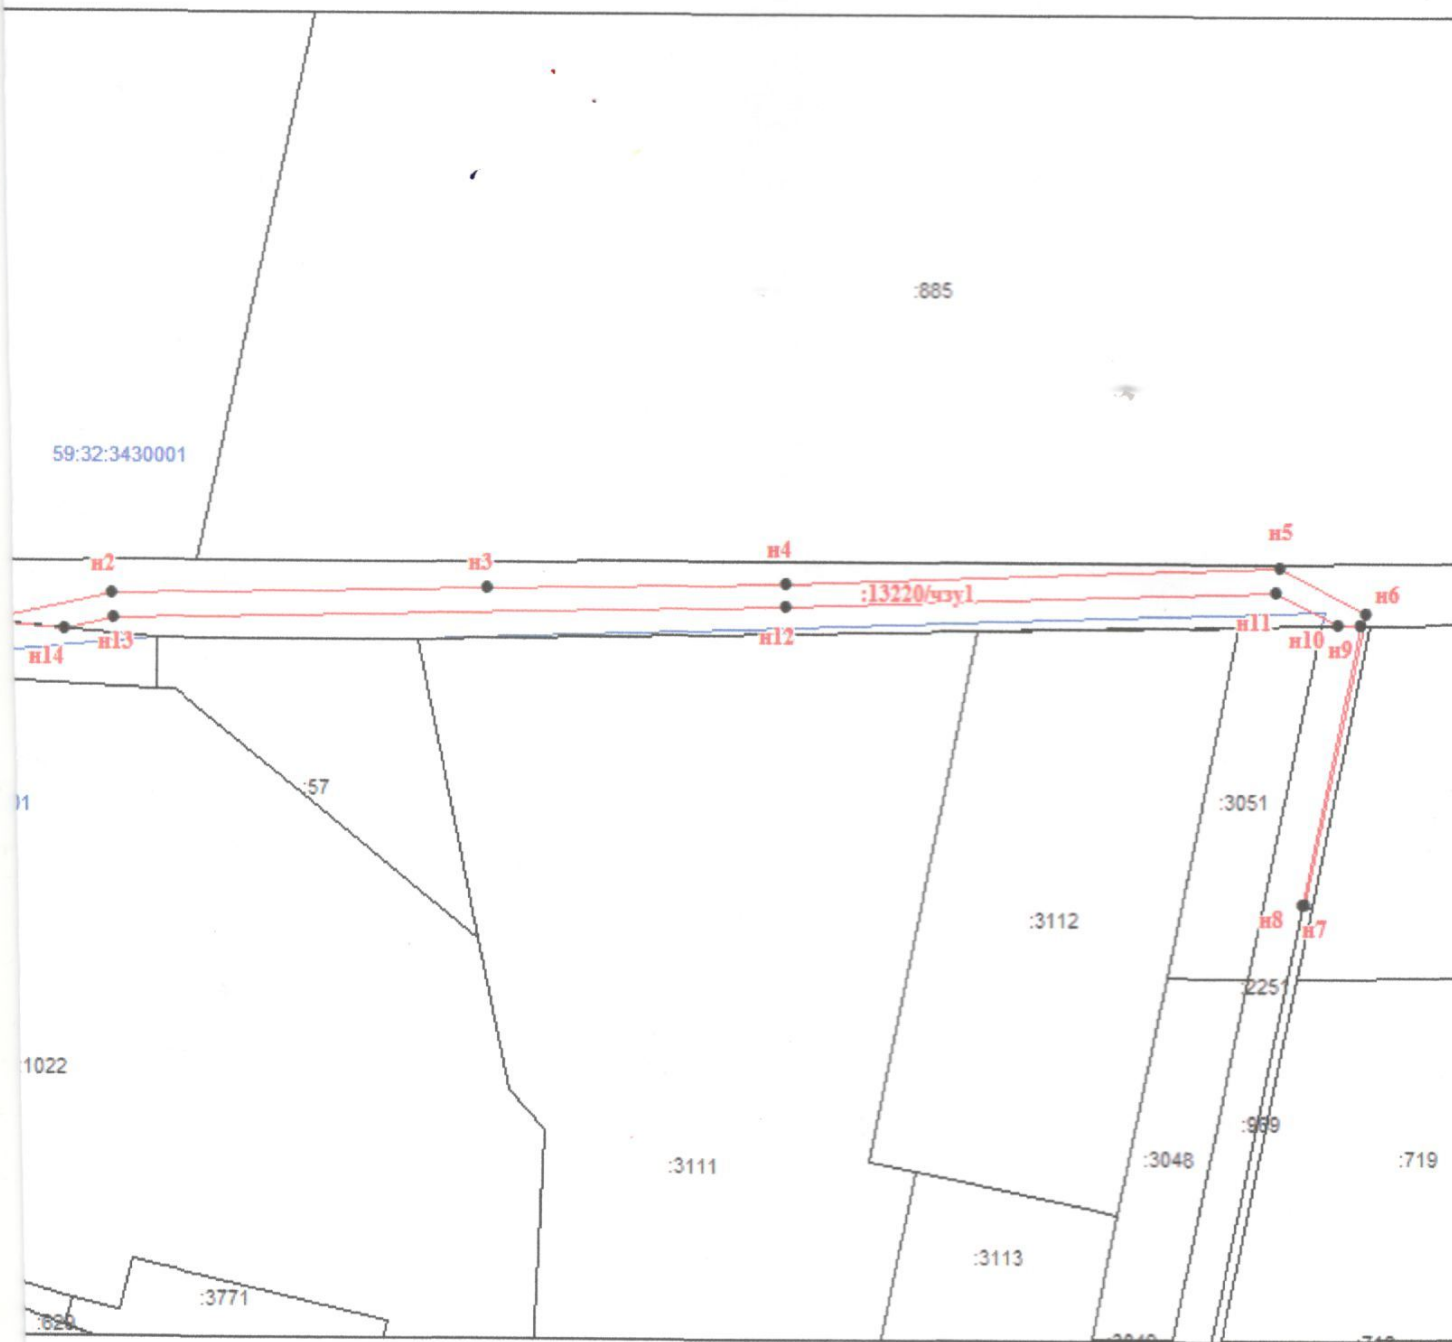

Масштаб 1:1500

ная часть границы, сведения о которой достаточны для определения ее местоположения
аясть границы, имеющиеся в ГКН сведения о которой достаточны для определения ее местоположения
вого квартала
ого пункта
стрвого квартала

Заявитель: _____