

РЕШЕНИЕ

о размещении объектов № 23

с. Фролы, Фроловского с/п,
Пермского района, Пермского края

17.10.2018

Администрация Фроловского сельского поселения Пермского муниципального района разрешает Акционерному обществу «Газпром газораспределение Пермь» (ИНН 5902183841, ОГРН 1025900512670, почтовый адрес: 614000, г. Пермь, ул. Петропавловская, 43)

размещение объекта «газопровод давлением до 0,6 Мпа включительно, для размещения которого не требуется разрешение на строительство»

на землях, находящихся в муниципальной собственности Фроловского с/п

на срок 1 год с 17.10.2018 г. по 16.10.2019 г.

Местоположение: Пермский край, Пермский район, Фроловское с/п, с.Фролы, ул.Юбилейная

Приложение: схема предполагаемых к использованию земель или части земельного участка.

Глава администрации
сельского поселения



(подпись, печать)

С.Н. Чекменев

Схема предполагаемых к использованию земель или части земельного участка

Объект: Газопровод давлением до 0,6 Мпа, для размещения которого не требуется разрешения на строительство

Местоположение: Пермский край, Пермский район,
Фроловское с.п., с. Фролы, ул. Юбилейная

Каталог координат, м

№ точки границы	X	Y
n1	508229.63	2233335.31
n2	508228.13	2233333.04
n3	508221.42	2233331.83
n4	508220.81	2233335.34
n1	508229.63	2233335.31
1	508225.56	2233332.90
2	508225.62	2233333.91
3	508224.62	2233333.95
4	508224.57	2233332.96
1	508225.56	2233332.90

Площадь земель или части земельного участка, кв.м.: 21

Категория земель: земли населенных пунктов

Вид разрешенного использования: -

Описание границ смежных землепользователей: -

От точки n1 до точки n4 - земли общего пользования


От точки n4 до точки n1 - земельный участок с кадастровым номером 59:32:2050001:2763

От точки 1 до точки 1 - земельный участок с кадастровым номером 59:32:2050001:3093

Условные обозначения:

- предполагаемый участок земель, на которых планируется размещение объекта
- :14636 - границы и номер земельного участка, сведения о которых внесены в ГКН
- :28 - границы и номер объекта капитального строительства, сведения о которых внесены в ГКН
- граница кадастрового квартала
- 59.32.2.255 - зоны с особыми условиями использования территории, сведения о которых внесены в ГКН
- :ЗУ1 - обозначение запрашиваемого земельного участка
- n1 - характеристическая точка границ земель или части земельного участка
- 59:32:3250001 - номер кадастрового квартала

С
↑

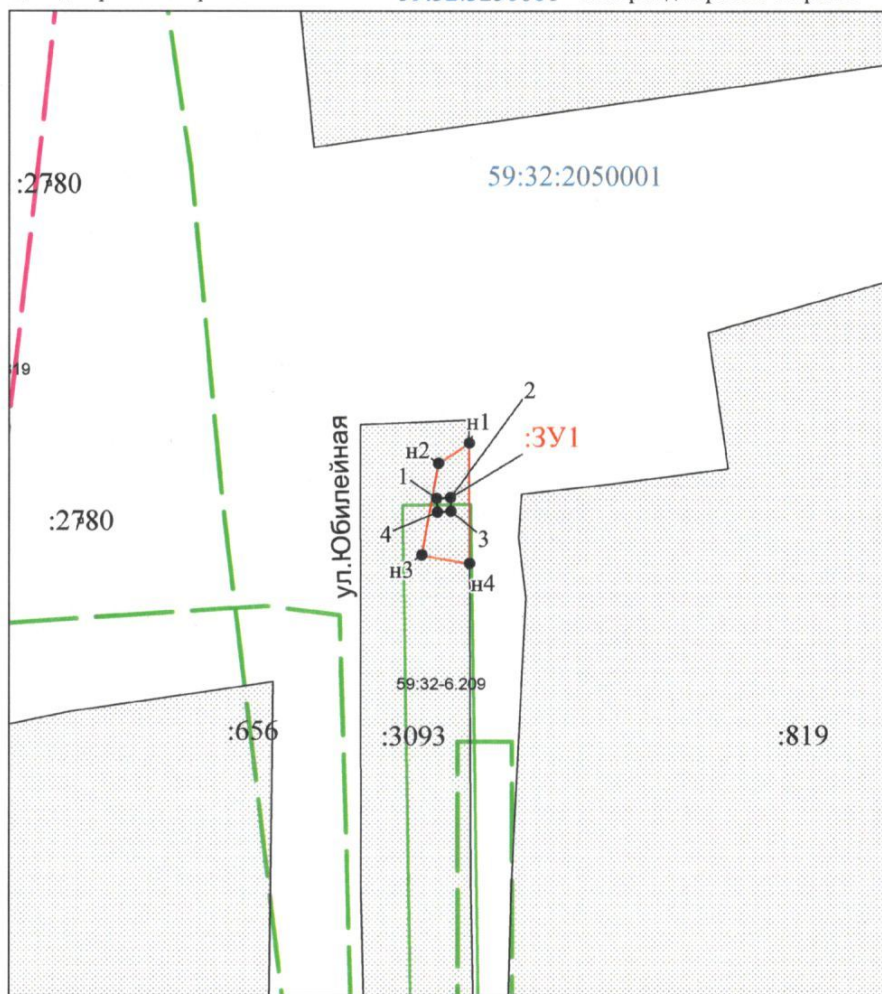

МСК-59

Масштаб 1:500

Заявитель: _____ / Егошина И. В.
МП (подпись, расшифровка подписи)

(для юридических лиц
и индивидуальных предпринимателей)