

РЕШЕНИЕ
о размещении объектов № 24

25.03.2021

с. Фролы, Фроловского с/п,
Пермского района, Пермского края

Администрация Фроловского сельского поселения Пермского муниципального района разрешает ООО «Специализированный застройщик «ИНТЭСКА-СТ» (ИНН 5904149797, ОГРН 1065904122723, почтовый адрес: 614000, г. Пермь, ул. Пермская, д.70 оф.106б)

размещение объекта «Водопроводы и водоводы всех видов, для размещения которых не требуется разрешение на строительство»

на землях, находящихся в муниципальной собственности Фроловского с/п

на срок 2 года с 25.03.2021 г. по 24.03.2023 г.

Местоположение: Пермский край, Пермский район, Фроловское с/п, с.Фролы

Приложение: схема предполагаемых к использованию земель или части земельного участка.

Глава администрации
сельского поселения

(подпись, печать)



С.Н. Чекменев

**Схема предполагаемых к использованию земель для части земельного участка
на кадастровом плане территории**


Объект: Водопроводы и водоводы всех видов, для размещения которых не требуется разрешения на строительство

Местоположение: Пермский край, Пермский район, Фроловское с/п, северо-западнее с. Фролы (59:32:3430001:3390)

Площадь земель или части земельного участка, кв.м.: 355

Категория земель: земли населенных пунктов

Вид разрешенного использования земельного участка: -

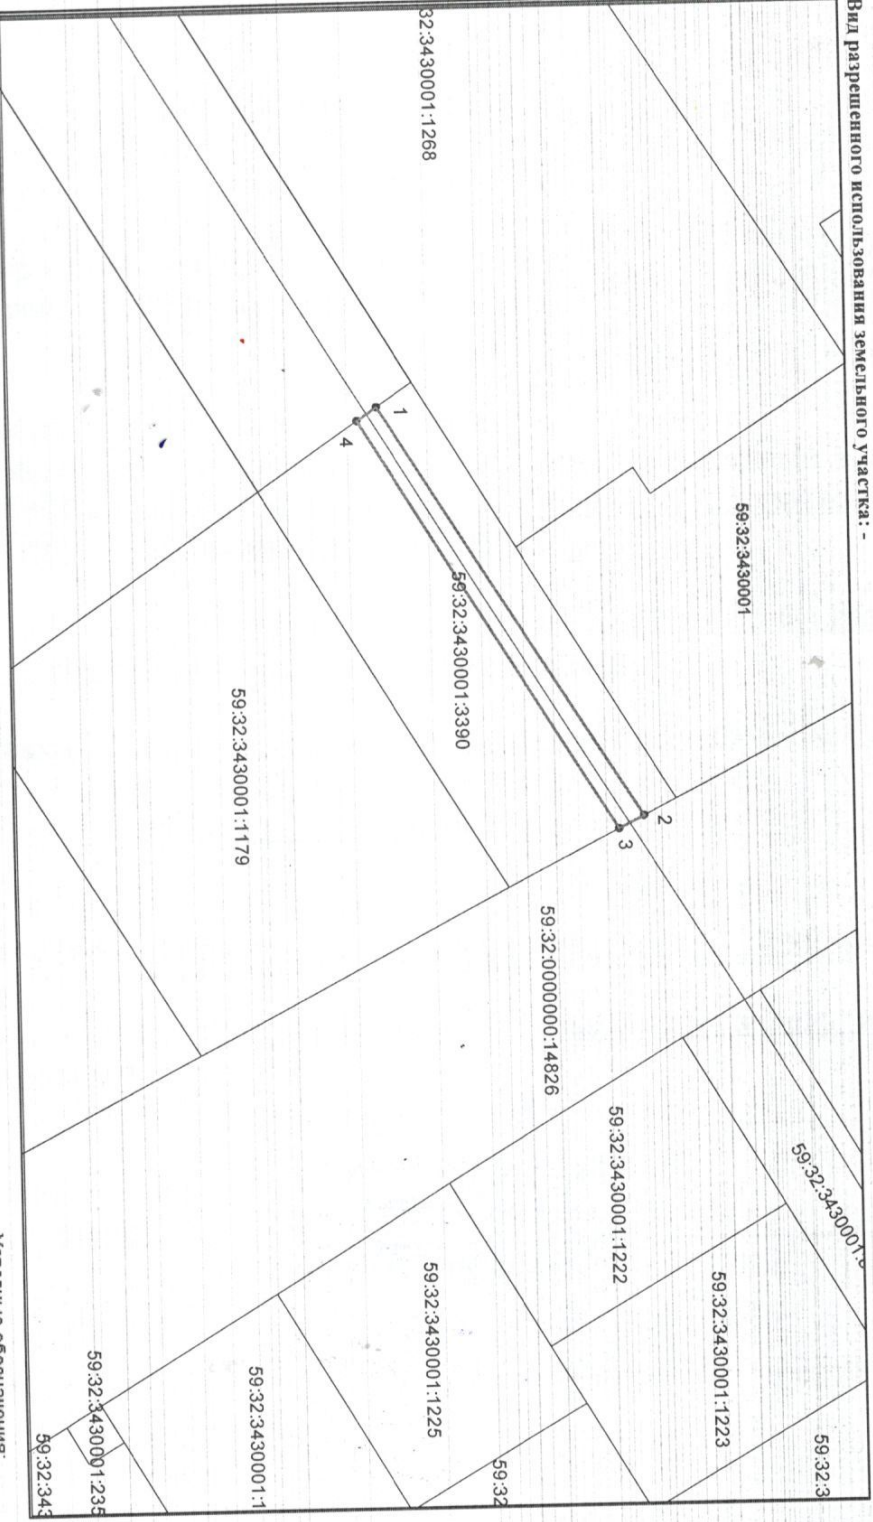

№№ точек	Координаты	
	X	Y
1	508349.32	2234423.18
2	508392.79	2234492.58
3	508388.60	2234494.74
4	508346.01	2234425.43

Описание границ смежных землепользователей:
от точки 1 до точки 1 земельный участок с КН 59:32:3430001:3390

Масштаб 1:1000

Условные обозначения:

- _____ предполагаемая к использованию граница земель или части земельного участка
- _____ граница земельного участка, сведения которого внесены в ЕГРН
- _____ сеть водопровода
- 59:32:3430001 обозначение кадастрового квартала
- 59:32:3430001:3390 обозначение кадастрового номера земельного участка