

РЕШЕНИЕ

о размещении объектов № 25

06.04.2021

с. Фролы, Фроловского с/п,
Пермского района, Пермского края

Администрация Фроловского сельского поселения Пермского муниципального района разрешает Акционерному обществу «Газпром газораспределение Пермь» (ИНН 5902183841, ОГРН 1025900512670, почтовый адрес: 614000, г. Пермь, ул. Петропавловская, 43)

размещение объекта «газопровод давлением до 0,6 Мпа включительно, для размещения которого не требуется разрешение на строительство»

на землях, находящихся в муниципальной собственности Фроловского с/п

на срок 1 год с 06.04.2021 г. по 05.04.2022 г.

Местоположение: Пермский край, Пермский район, Фроловское с/п, д.Мартьяново, ул.Бажова земельный участок с кадастровым номером 59:32:3470001:584

Приложение: схема предполагаемых к использованию земель или части земельного участка.

Глава администрации
сельского поселения

(подпись, печать)



С.Н. Чекменев

Схема предполагаемых к использованию земель или части земельного участка

Объект: Газопровод давлением до 0,6 Мпа включительно, для размещения которого не требуется разрешения на строительство

Местоположение: расположенным по адресу: Пермский край, м.р-н Пермский, с.п. Фроловское, д. Мартьяново, ул. Бажова, к ЗУ с кад. №59:32:3470001:584

Площадь земель или части земельного участка, кв.м.: 69

Категория земель: земли населенных пунктов

Вид разрешенного использования: -

Описание границ смежных землепользователей:

От точки н1 до точки н2 - земельный участок с кадастровым номером 59:32:3470001:584

От точки н2 до точки н3 - земельный участок с кадастровым номером 59:32:3470001:352

От точки н3 до точки н1 - земельный участок с кадастровым номером 59:32:3470001:86


Каталог координат, м

№ точки границы	X	Y
н1	510992.59	2238450.36
н2	511001.60	2238451.70
н3	511003.47	2238451.98
н4	511002.48	2238458.21
н5	510991.61	2238456.48

Условные обозначения:

- предполагаемый участок земель, на которых планируется размещение объекта
- 584 - границы и номер земельного участка, сведения о которых внесены в ЕГРН
- 618 - границы и номер объекта капитального строительства, сведения о которых внесены в ЕГРН
- граница кадастрового квартала

- 59:32-6.553 - зоны с особыми условиями использования территории, сведения о которых внесены в ЕГРН
- ЗУ1 - обозначение запрашиваемого земельного участка
- н1 - характерная точка границ земель или части земельного участка
- 59:32:3470001 - номер кадастрового квартала

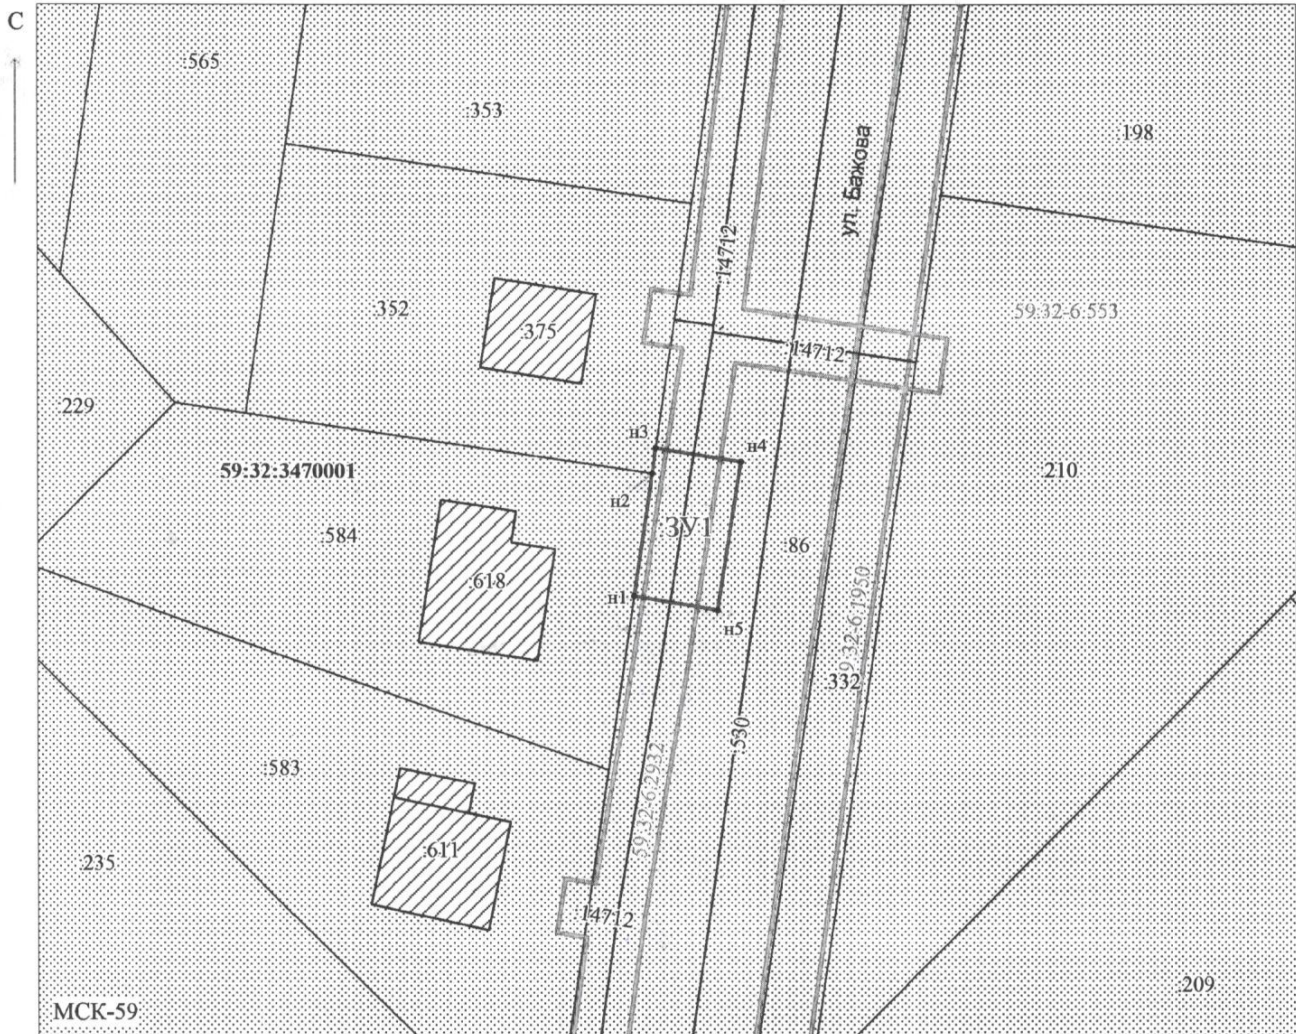

Масштаб 1:500

Заявитель: _____ / Егошина И.В.
 МП (подпись, расшифровка подписи)
 (для юридических лиц и индивидуальных предпринимателей)