

РЕШЕНИЕ
о размещении объектов № 28

с. Фролы, Фроловского с/п,
Пермского района, Пермского края

05.06.2020

Администрация Фроловского сельского поселения Пермского муниципального района разрешает Акционерному обществу «Газпром газораспределение Пермь» (ИНН 5902183841, ОГРН 1025900512670, почтовый адрес: 614000, г. Пермь, ул. Петропавловская, 43)

размещение объекта «газопровод давлением до 0,6 Мпа включительно, для размещения которого не требуется разрешение на строительство»

на землях, находящихся в муниципальной собственности Фроловского с/п

на срок 1 год с 05.06.2020 г. по 04.06.2021 г.

Местоположение: Пермский край, Пермский район, Фроловское с/п, д.Фролы, ул.Клубная, д.11

Приложение: схема предполагаемых к использованию земель или части земельного участка.

Глава администрации
сельского поселения



С.Н. Чекменев

Схема предполагаемых к использованию земель или части земельного участка

Объект: Газопровод давлением до 0,6 Мпа, для размещения которого не требуется разрешения на строительство

Местоположение: расположенных по адресу: край Пермский, р-н Пермский,
с. Фролы, ул. Клубная, к дому 11

Площадь земель или части земельного участка, кв.м.: 136

Категория земель: земли населенных пунктов

Вид разрешенного использования: -

Описание границ смежных землепользователей: -

От точки н1 до точки н3 - земельный участок
с кадастровым номером 59:32:2050001:3957

От точки н3 до точки н6 - земельный участок
с кадастровым номером 59:32:2050001:2985


От точки н6 до точки н1 - земли общего пользования

Каталог координат, м

№ точки границы	X	Y
н1	507550.32	2233491.61
н2	507549.83	2233493.19
н3	507548.32	2233498.07
н4	507536.64	2233493.91
н5	507540.27	2233483.40
н6	507551.48	2233487.39
н1	507550.32	2233491.61

Условные обозначения:

- | | | |
|--|--|--|
| <p> - предполагаемый участок земель, на которых планируется размещение объекта</p> <p>:387 - границы и номер земельного участка, сведения о которых внесены в ЕГРН</p> <p>:1470 - границы и номер объекта капитального строительства, сведения о которых внесены в ЕГРН</p> <p> - граница кадастрового квартала</p> | <p>59:32-6.159 - зоны с особыми условиями использования территории, сведения о которых внесены в ЕГРН</p> <p>:3У1 - обозначение запрашиваемого земельного участка</p> <p>• н1 - характерная точка границ земель или части земельного участка</p> <p>59:32:2050001 - номер кадастрового квартала</p> | |
|--|--|--|

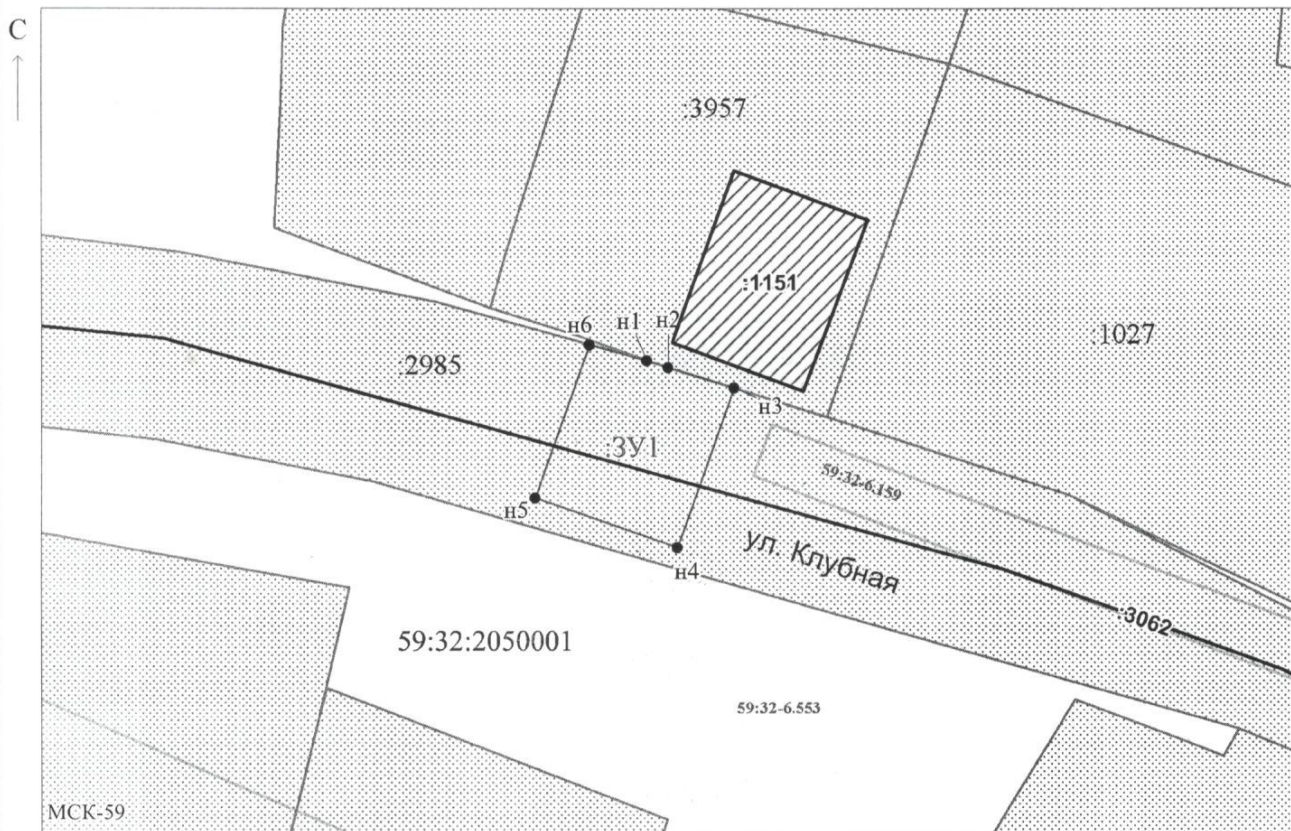

Масштаб 1:500

Заявитель: _____ / Егошина И.В.
МП (подпись, расшифровка подписи)

(для юридических лиц
и индивидуальных предпринимателей)