

РЕШЕНИЕ

о размещении объектов № 28

с. Фролы, Фроловского с/п,
Пермского района, Пермского края

20.04.2021

Администрация Фроловского сельского поселения Пермского муниципального района разрешает АО «Стройпанелькомплект» (ИНН 5904006358, ОГРН 1025900888419, почтовый адрес: 614064, г. Пермь, ул. Героев Хасана, д.45а)

размещение объекта «надземные части (колодцы) подземного линейного сооружения сеть канализации, для размещения которых не требуется разрешение на строительство»

на землях, находящихся в муниципальной собственности Фроловского с/п
на срок бессрочно.

Местоположение: Пермский край, Пермский район, Фроловское с/п, с.Фролы, ул.Весенняя.

Приложение: схема предполагаемых к использованию земель или части земельного участка.

Глава администрации
сельского поселения



(подпись, печать)

С.Н. Чекменев

Схема предполагаемых к использованию земель или части земельного участка

Объект: для строительства канализации на объекте: "Застройка жилыми многоквартирными домами по ул. Весенняя в с. Фролы, Фроловского с/п, Пермского района, Пермского края"

Местоположение: Пермский край, Пермский район, Фроловского с/п, с. Фролы, ул. Весенняя

Площадь земель (:ЗУ1): 12.02 кв.м

Площадь земель (:ЗУ1(1)): 4.01 кв.м

Площадь земель (:ЗУ1(2)): 4.00 кв.м

Площадь земель (:ЗУ1(3)): 4.01 кв.м

Категория земель: земли населенных пунктов

Каталог координат, м
Система координат МСК-59

:ЗУ1(1)

Обозначение характерных точек границы	Координаты, м	
	X	Y
Н1	507908.66	2233880.99
Н2	507907.20	2233882.35
Н3	507905.83	2233880.89
Н4	507907.30	2233879.52

:ЗУ1(2)

Обозначение характерных точек границы	Координаты, м	
	X	Y
Н5	507887.61	2233901.51
Н6	507886.15	2233902.88
Н7	507884.79	2233901.41
Н8	507886.25	2233900.05

:ЗУ1(3)

Обозначение характерных точек границы	Координаты, м	
	X	Y
Н9	507861.40	2233925.40
Н10	507859.93	2233926.77
Н11	507858.57	2233925.30
Н12	507860.04	2233923.94

Условные обозначения:

59:32:2050001 - кадастровый номер кадастрового квартала


:3108 - номер учтенного земельного участка

:ЗУ1 - обозначение образуемого земельного участка

Н1,1 - х характерная точка границы, сведения о которой позволяют однозначно определить ее положение на местности

— граница смежного земельного участка

— граница земель, предполагаемых к использованию

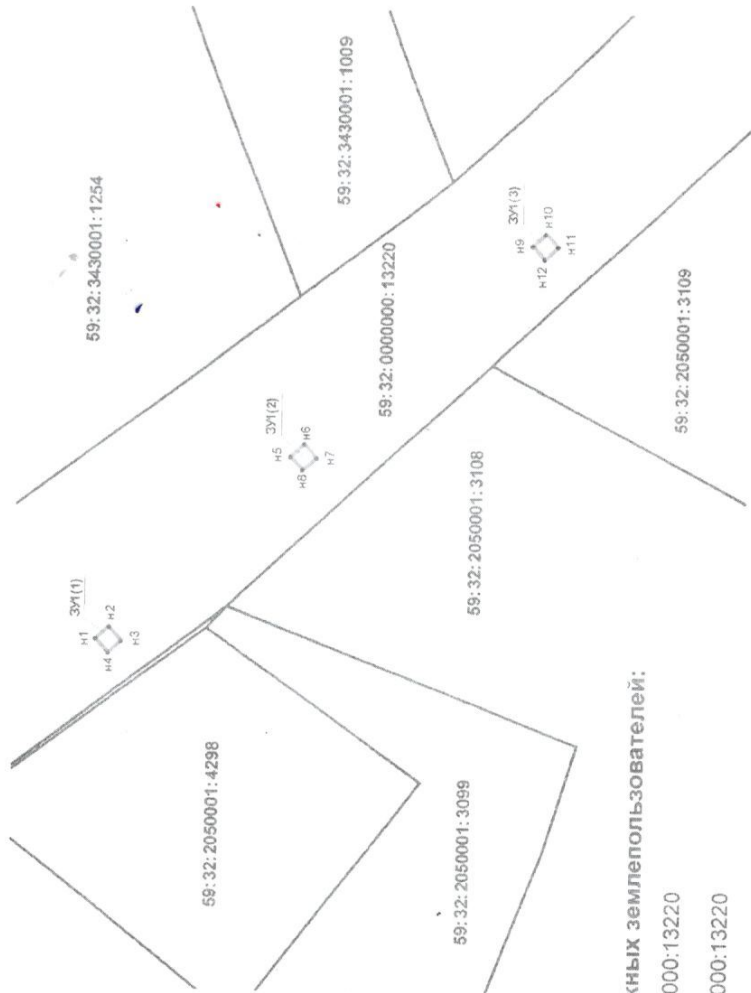


Масштаб 1:750

Описание границ смежных землепользователей:

от Т.Н1 до Т.Н1 - 59:32:0000000:13220

от Т.Н5 до Т.Н5 - 59:32:0000000:13220

от Т.Н9 до Т.Н9 - 59:32:0000000:13220

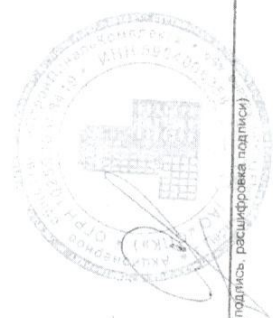

Заявитель:

(подпись, расшифровка подписи)

И.П. (подпись)
И.И. (подпись)
И.О. (подпись)