

РЕШЕНИЕ
о размещении объектов № 28

с. Фролы, Фроловского с/п,
Пермского района, Пермского края

28.06.2019

Администрация Фроловского сельского поселения Пермского муниципального района разрешает Акционерному обществу «Газпром газораспределение Пермь» (ИНН 5902183841, ОГРН 1025900512670, почтовый адрес: 614000, г. Пермь, ул. Петропавловская, 43)

размещение объекта «газопровод давлением до 0,6 Мпа включительно, для размещения которого не требуется разрешение на строительство»

на землях, находящихся в муниципальной собственности Фроловского с/п

на срок 1 год с 28.06.2019 г. по 27.06.2020 г.

Местоположение: Пермский край, Пермский район, Фроловское с/п, с.Фролы, ул.Береговая, д.3в

Приложение: схема предполагаемых к использованию земель или части земельного участка.

Глава администрации
сельского поселения



С.Н. Чекменев

Схема предполагаемых к использованию земель или части земельного участка

Объект: Газопровод давлением до 0,6 МПа, для размещения которого не требуется разрешения на строительство
 Местоположение: расположенных по адресу: край Пермский, р-н Пермский, с/п Фроловское, с. Фролы, ул. Береговая, 3в

Площадь земель или части земельного участка, кв.м.: 746

Категория земель: земли населенных пунктов

Вид разрешенного использования: -

Описание границ смежных землепользователей:

От точки н1 до точки н2 - земельный участок с кадастровым номером 59:32:2050001:225
 От точки н2 до точки н9 - земельный участок с кадастровым номером 59:32:2050001:2987
 От точки н9 до точки н12 - земельный участок с кадастровым номером 59:32:2050001:1013
 От точки н12 до точки н27 - земельный участок с кадастровым номером 59:32:2050001:2987
 От точки н28 до точки н33 - земельный участок с кадастровым номером 59:32:2050001:59
 От точки н33 до точки н1 - земельный участок с кадастровым номером 59:32:2050001:2987

Условные обозначения:

- предполагаемый участок земель,

на которых планируется размещение объекта

- границы и номер земельного участка,

сведения о которых внесены в ГКН

- границы и номер объекта капитального

строительства, сведения о которых внесены в ГКН

- граница кадастрового квартала

- зоны с особыми условиями использования территории, сведения о которых внесены в ГКН

:ЗУ1 - обозначение запрашиваемого земельного участка

н1 - характерная точка границ земель или части земельного участка


59:32:2050001 - номер кадастрового квартала

Каталог координат, м

№ точки границы	X	Y
н1	507370.78	2233506.94
н2	507368.43	2233527.39
н3	507367.33	2233527.22
н4	507367.99	2233522.10
н5	507360.48	2233520.97
н6	507362.90	2233505.52
н7	507358.36	2233504.84
н8	507356.85	2233501.16
н9	507340.97	2233501.48
н10	507338.96	2233501.48
н11	507334.15	2233501.67
н12	507330.44	2233501.82
н13	507327.55	2233501.92
н14	507327.50	2233501.72
н15	507326.50	2233501.95
н16	507323.87	2233502.04
н17	507313.43	2233501.00
н18	507312.14	2233500.29
н19	507310.94	2233498.87
н20	507310.07	2233497.30
н21	507309.11	2233494.53
н22	507308.60	2233469.55
н23	507313.18	2233468.74
н24	507314.94	2233480.96
н25	507317.07	2233489.89
н26	507318.36	2233493.79
н27	507323.91	2233495.86
н28	507325.53	2233495.83
н29	507343.85	2233495.52
н30	507347.88	2233495.44
н31	507348.58	2233495.43
н32	507360.30	2233495.24
н33	507360.46	2233494.05
н34	507372.57	2233495.86
н1	507370.78	2233506.94

С

50.32.2050001

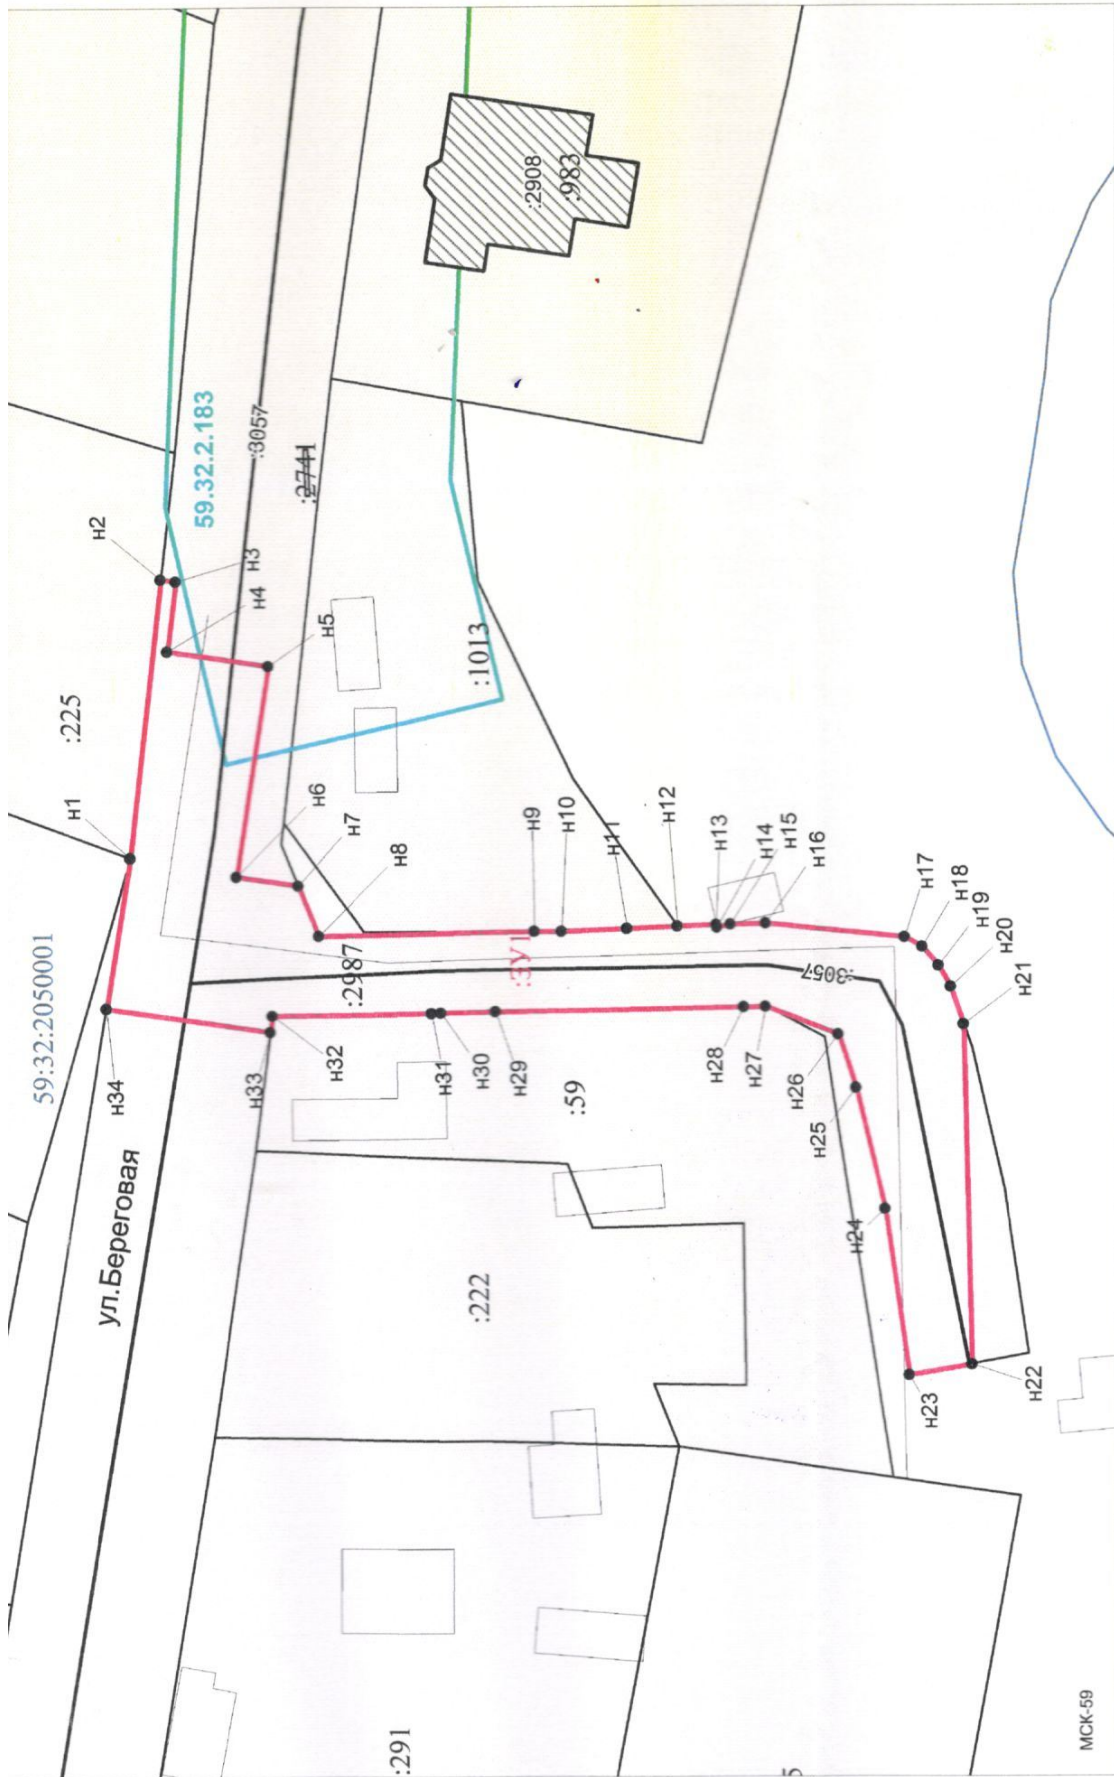

МСК-59

Масштаб 1:500

Заявитель: Захарова Е.Л.
 (подпись, расшифровка подписи)
 МП
 (для юридических лиц
 и индивидуальных предпринимателей)