

**РЕШЕНИЕ**  
о размещении объектов № 2

с. Фролы, Фроловского с/п,  
Пермского района, Пермского края

20.01.2021

Администрация Фроловского сельского поселения Пермского муниципального района разрешает Акционерному обществу «Газпром газораспределение Пермь» (ИНН 5902183841, ОГРН 1025900512670, почтовый адрес: 614000, г. Пермь, ул. Петропавловская, 43)

размещение объекта «газопровод давлением до 0,6 Мпа включительно, для размещения которого не требуется разрешение на строительство»

на землях, находящихся в муниципальной собственности Фроловского с/п

на срок 1 год с 20.01.2021 г. по 19.01.2022 г.

Местоположение: Пермский край, Пермский район, Фроловское с/п, д.Мартьяново, ул.Изумрудная, д.39а

Приложение: схема предполагаемых к использованию земель или части земельного участка.

Глава администрации  
сельского поселения



С.Н. Чекменев

## Схема предполагаемых к использованию земель или части земельного участка

Объект: Газопровод давлением до 0,6 Мпа. для размещения которого не требуется разрешения на строительство

Местоположение: расположенных по адресу: Пермский край, Пермский район, Фроловское с/п. д. Мартьяново, ул. Изумрудная, к. дому 39а

Площадь земель или части земельного участка, кв.м.: 97

Категория земель: земли населенных пунктов

Вид разрешенного использования: -


Описание границ смежных землепользователей:  
 От точки н1 до точки н2 - земельный участок с кадастровым номером 59:32:3470001:382  
 От точки н2 до точки н1 - земельный участок с кадастровым номером 59:32:3470001:86

Каталог координат, м

№ точки границы	X	Y
н1	510732.75	2238675.26
н2	510733.25	2238679.23
н3	510731.44	2238679.56
н4	510732.65	2238692.28
н5	510734.36	2238695.63
н6	510730.80	2238697.45
н7	510728.75	2238693.43
н8	510726.87	2238675.22
н9	510730.83	2238674.66
н10	510730.96	2238675.58
н1	510732.75	2238675.26

**Условные обозначения:**

- предполагаемый участок земель, на которых планируется размещение объекта
- :382 - границы и номер земельного участка, сведения о которых внесены в ЕГРН
- :571 - границы и номер объекта капитального строительства, сведения о которых внесены в ЕГРН
- граница кадастрового квартала
- 59:32-6.2932 - зоны с особыми условиями использования территории, сведения о которых внесены в ЕГРН
- :3У1 - обозначение запрашиваемого земельного участка
- н1 - характерная точка границ земель или части земельного участка
- 59:32:3470001 - номер кадастрового квартала

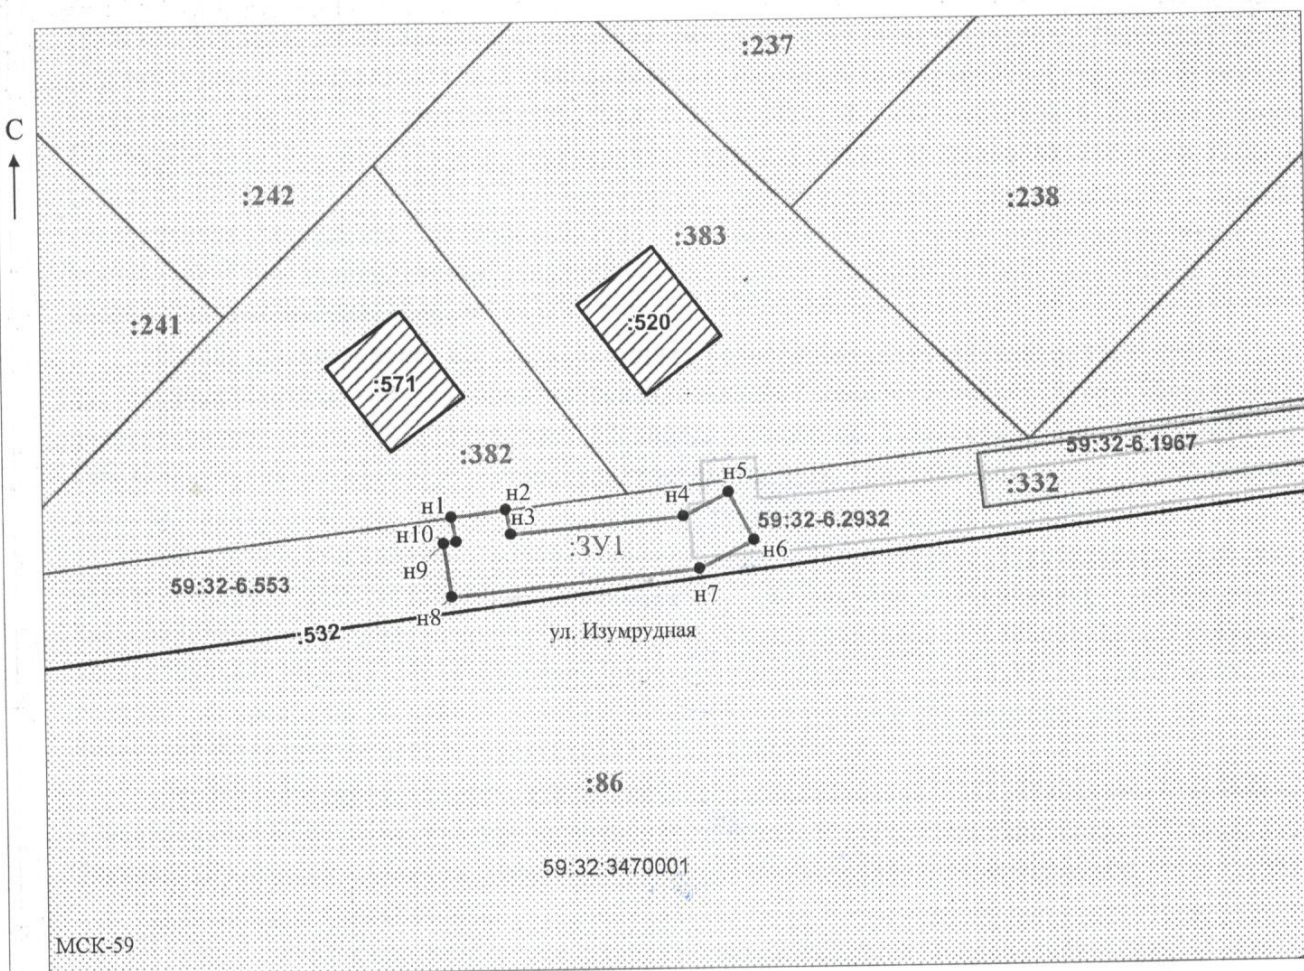

МСК-59

Масштаб 1:500

Заявитель: \_\_\_\_\_ / Егорова И.В. \_\_\_\_\_  
 МП (подпись, расшифровка подписи)

(для юридических лиц и индивидуальных предпринимателей)